

Allegato “D6” Avviso di vendita di immobili di proprietà comunale 2022
Lotto D - Ipotesi progettuale Lotto ZZ

Comune di Prato

**Assessorato all' Urbanistico
Settore "4" Area Tecnica
Servizio "4T" Urbanistica**

P.d.L. GELLO - NODO 2 - UMI 6

P.d.L.
GELLO - Nodo 2 - UMI 6



Tavola 3/F *Ipotesi soluzione Lotto*
Scala 1:250 **ZZ**

Febbraio 2012

Assessore all'Urbanistica - Avv. Gianni Cenni
Dirigente Settore Area Tecnica - Dr. Luca Poli
Dirigente Servizio Urbanistica - Arch. Francesco Caporaso

Progettisti - Arch. Salvatore Torre, Arch. Francesco Caporaso


Collaborazione alla Grafica - Geom. Mirco Biancalani, Alessio Magnolfi, Martina Moschin

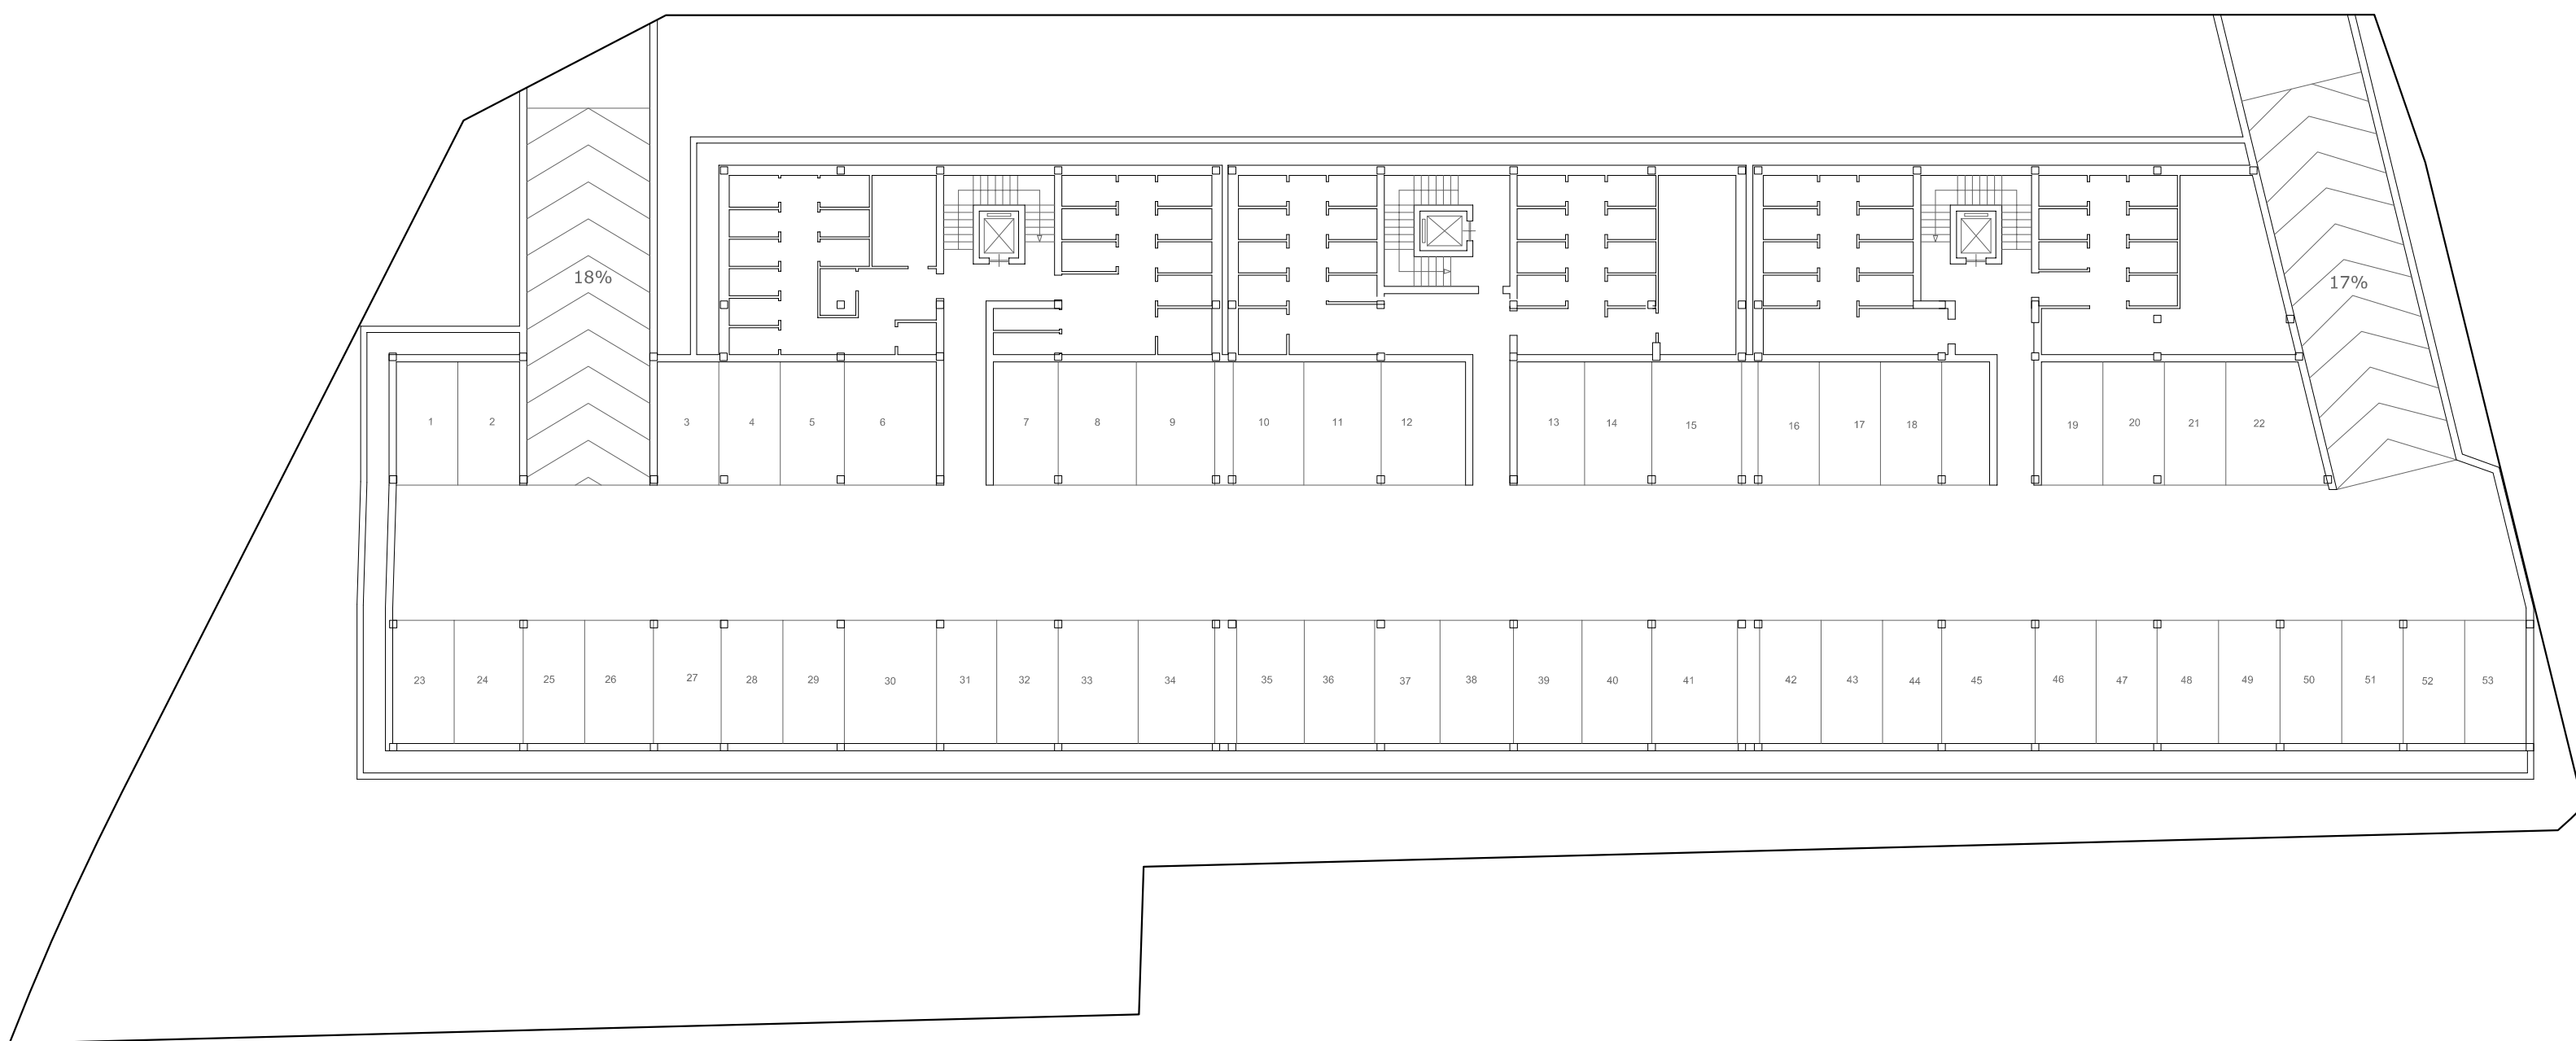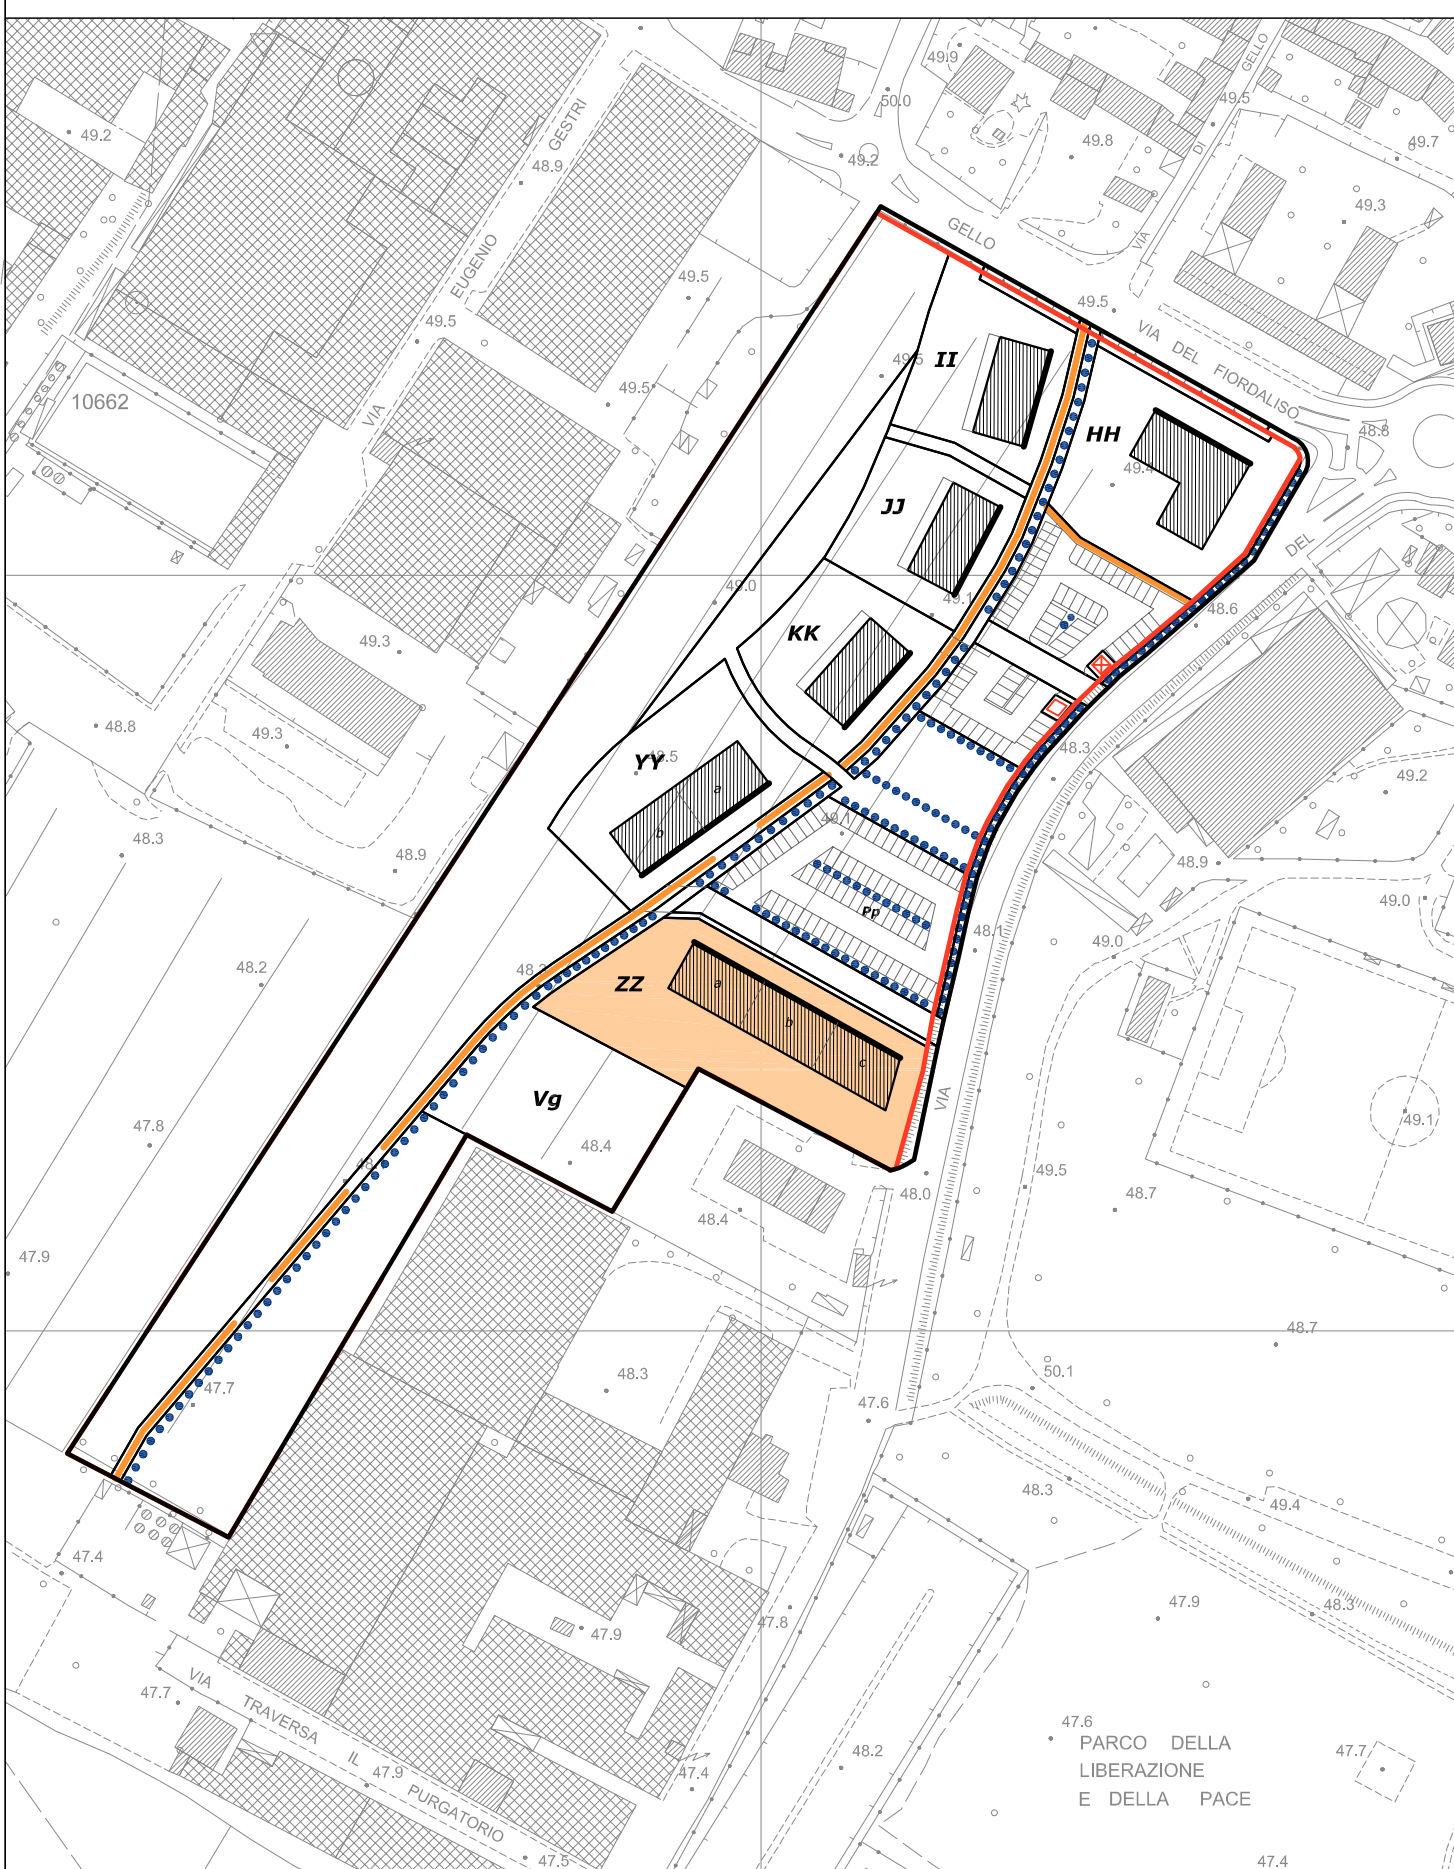

PIANTA PIANO INTERRAT



PIANTA PIANO TERRA

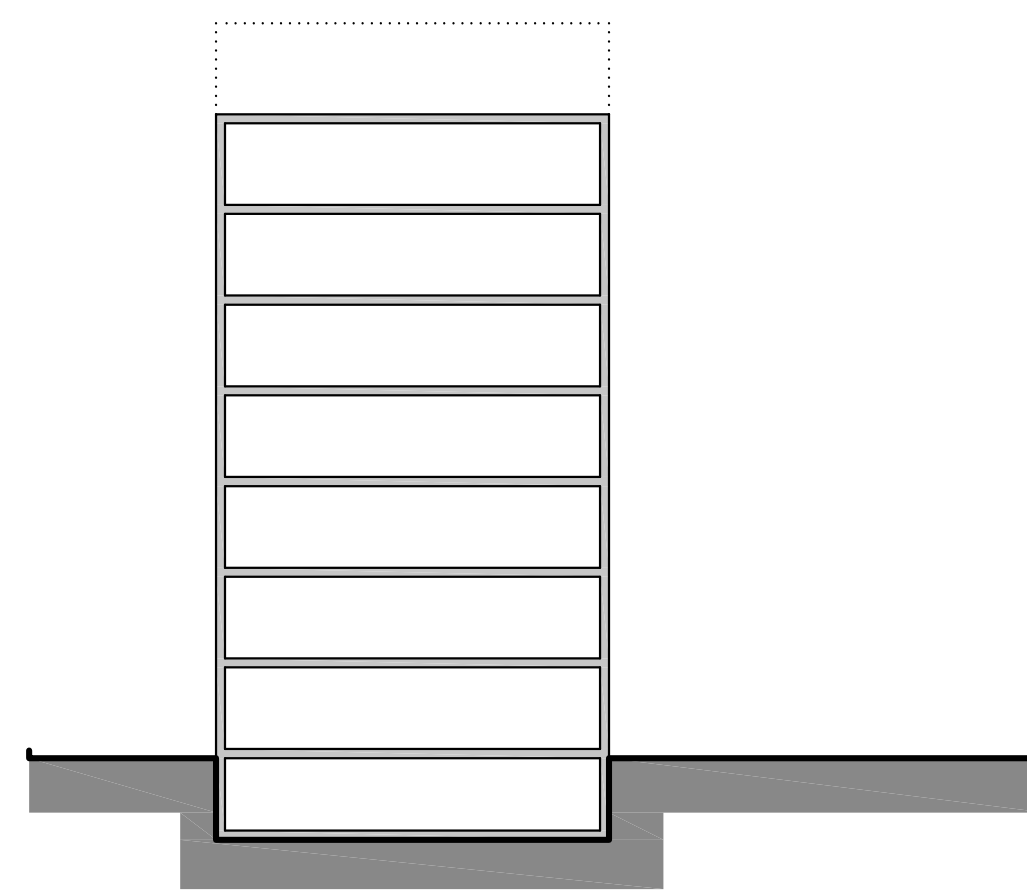

SCHEMA DI SEZIONE

DATI PRINCIPALI

Superficie Lotto: 3.317 mq

Verde permeabile: 1.018 mq > 894 mq
(25% sup. Lotto)

Slp max: 5.248mq Slp min: 4.990mq (Fuori Terra)

S.C. max edificio 833mq
S.C. min edificio 792mq

Sup. P/Interrato 1.848mq (Slp 554mq)

n° alloggi 55
S.U. alloggi

(7) A1-D1:	mq 46,00
(1) A2:	mq 62,00
(2) A3-C1:	mq 64,00
(1) B1:	mq 80,00
(1) B2:	mq 93,00
(6) F1:	mq 49,00
(1) C2:	mq 98,00
(6) D2:	mq 67,00
(6) D3:	mq 75,00
(6) E1:	mq 84,00
(6) E2:	mq 97,00
(6) F2:	mq 78,00
(6) F3:	mq 79,00