

Comune di Prato

Assessorato all'Urbanistica
 Settore "4" Area Tecnica
 Servizio "4T" Urbanistica

P.d.L. GELLO - NODO 2 - UMI 6

P.d.L. GELLO - Nodo 2 - UMI 6



Tavola 3/F **Ipotesi soluzione Lotto ZZ**
Scala 1:250

Febbraio 2012

Assessore all'Urbanistica - Avv. Gianni Cenni
 Dirigente Settore Area Tecnica - Dr. Luca Poli
 Dirigente Servizio Urbanistica - Arch. Francesco Caporaso

Progettisti - Arch. Salvatore Torre, Arch. Francesco Caporaso


Collaborazione alla Grafica - Geom. Mirco Biancalani, Alessio Magnolfi, Martina Moschini

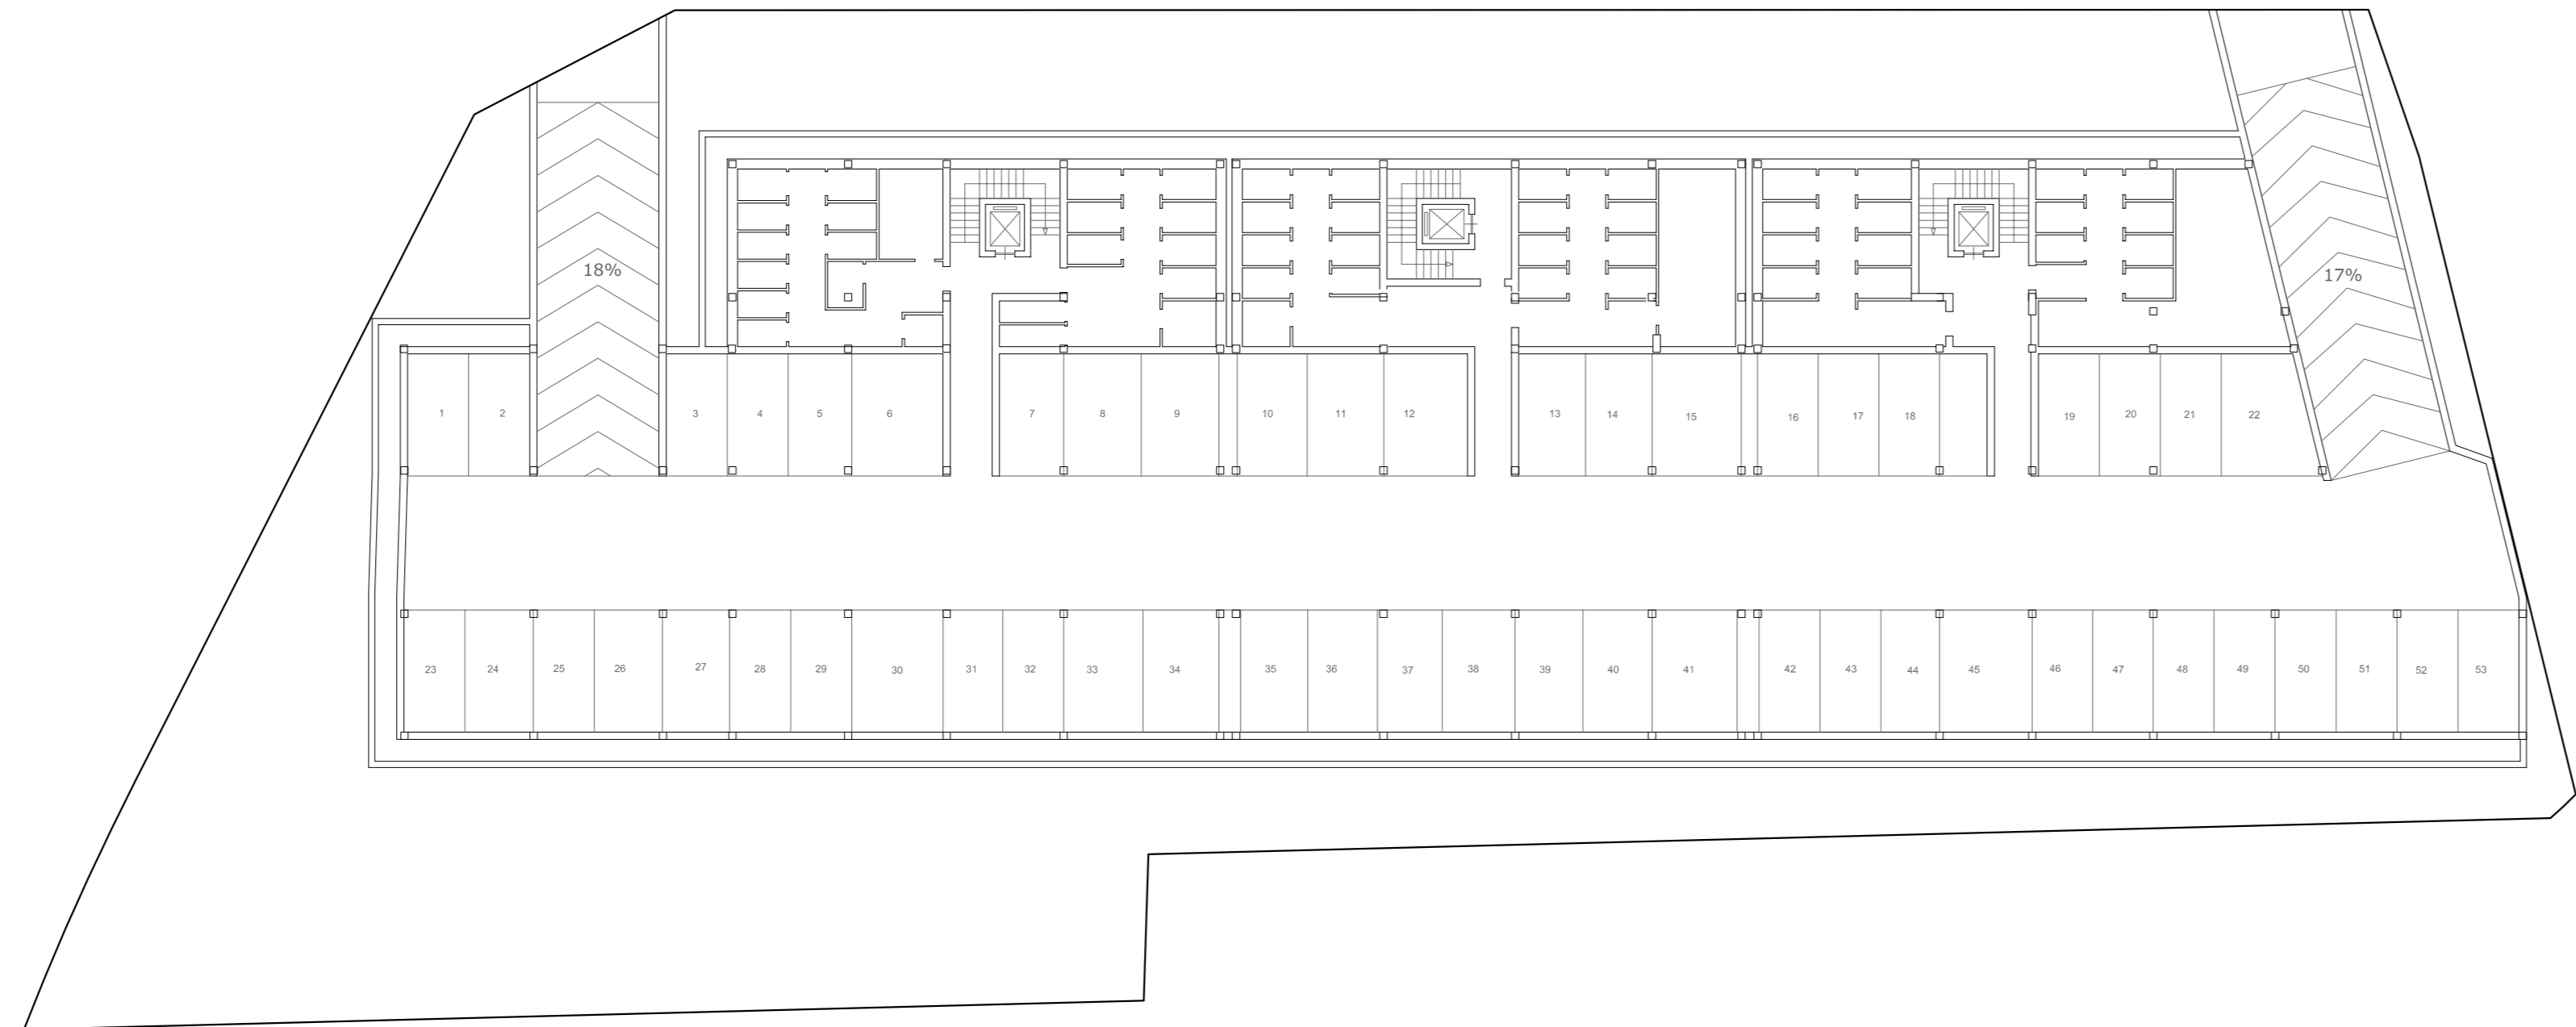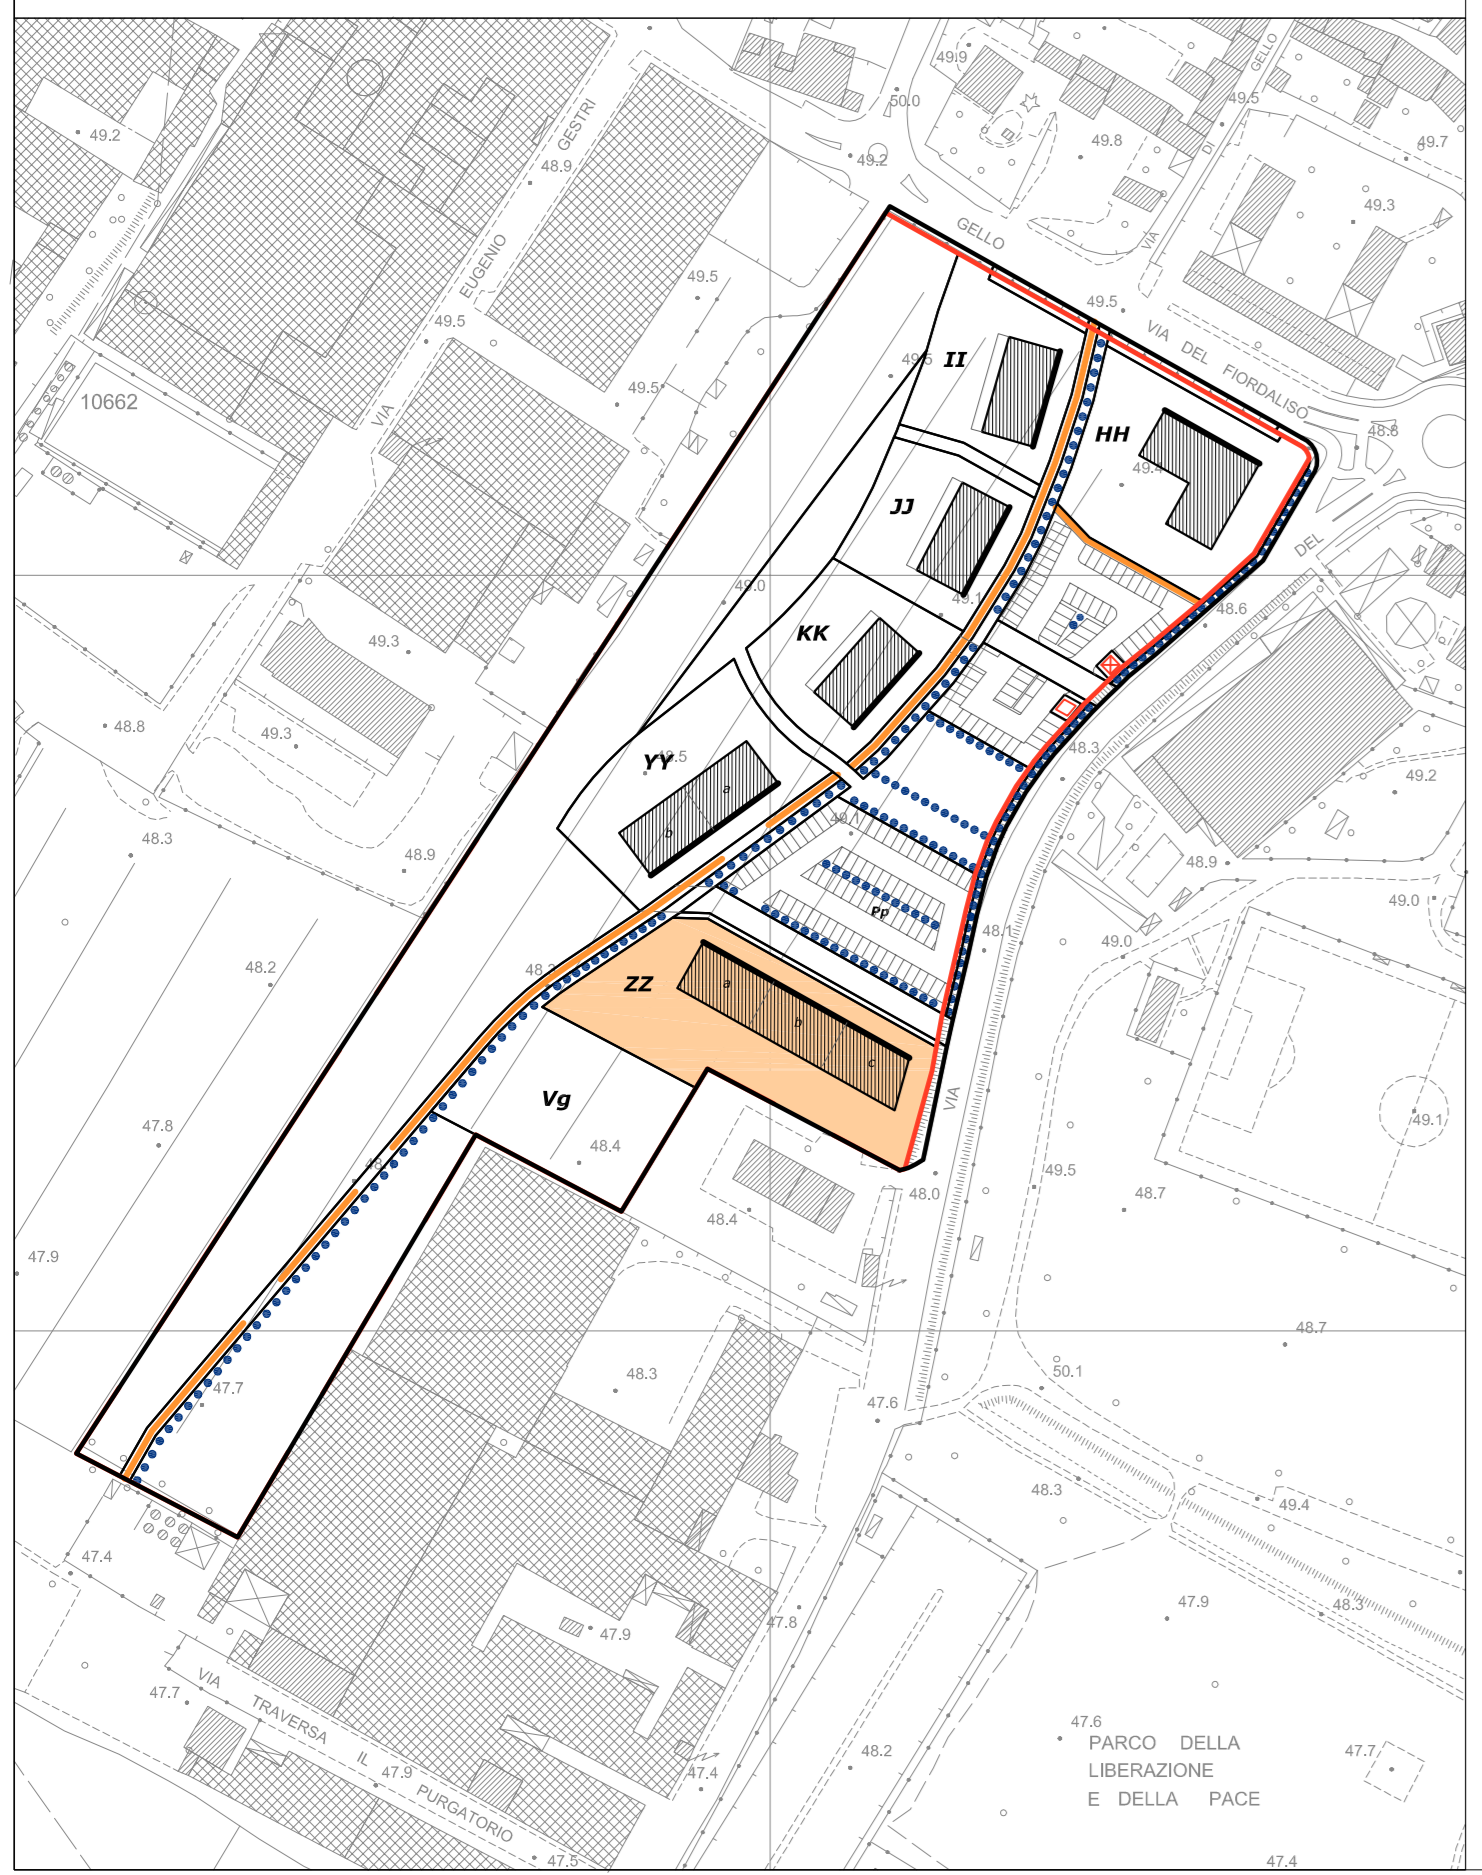

PIANTA PIANO INTERRATO



PIANTA PIANO TERRA

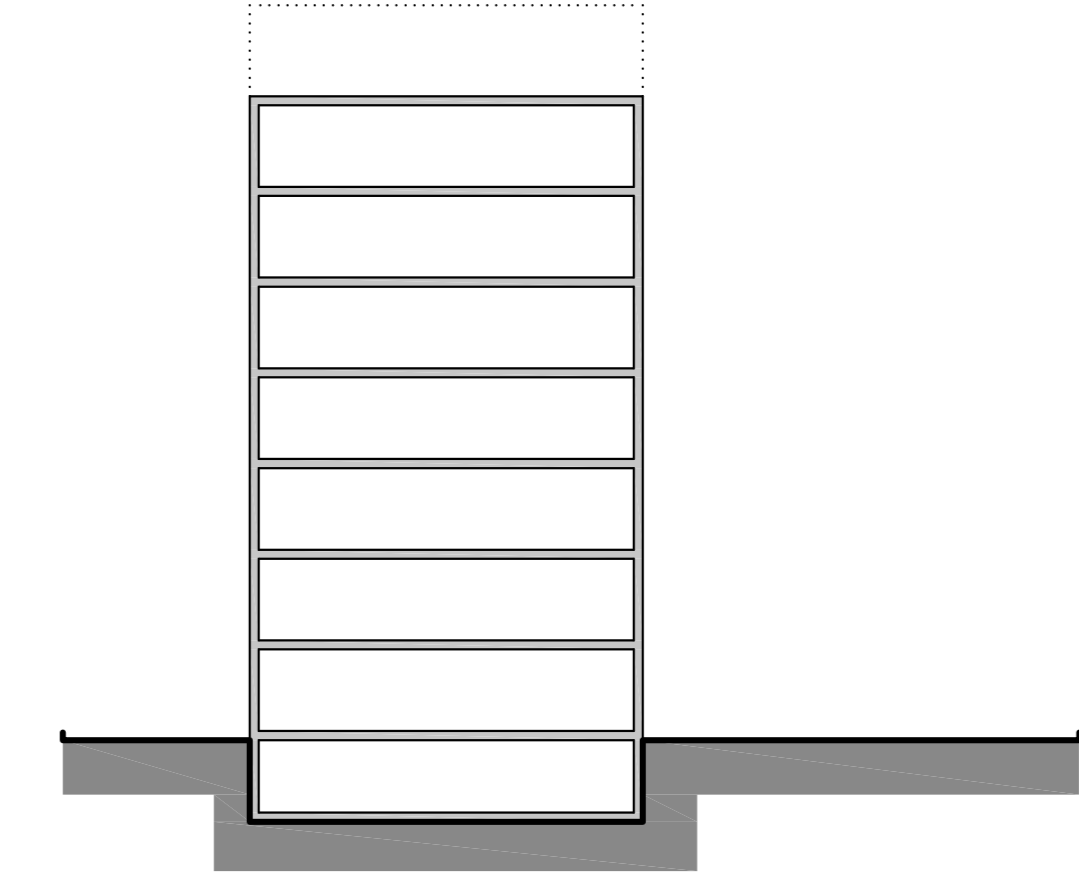

SCHEMA DI SEZIONE



PIANTA PIANO TIPO

DATI PRINCIPALI

Superficie Lotto: 3.317 mq

Verde permeabile: 1.018 mq > 894 mq
 (25% sup. Lotto)

Slp max: 5.248mq Slp min: 4.990mq (Fuori Terra)

S.C. max edificio 833mq
 S.C. min edificio 792mq

Sup. P/Interrato 1.848mq (Slp 554mq)

n° alloggi 55
 S.U. alloggi

(7) A1-D1:	mq 46.00
(1) A2:	mq 62.00
(2) A3-C1:	mq 64.00
(1) B1:	mq 80.00
(1) B2:	mq 93.00
(6) F1:	mq 49.00
(1) C2:	mq 98.00
(6) D2:	mq 67.00
(6) D3:	mq 75.00
(6) E1:	mq 84.00
(6) E2:	mq 97.00
(6) F2:	mq 78.00
(6) F3:	mq 79.00