

Comune di Prato

Assessorato all'Urbanistica
Settore 4. Area Tecnica
Servizio 4.1. Urbanistica
P.d.L. GELLO - NODO 2 - UMI 6

**P.d.L.
GELLO - NODO 2 - UMI 6**



Tavola 3/F **Ipotesi soluzione Lotto**
Scala 1:250 **ZZ**

Febbraio 2012


Assessore all'Urbanistica - Avv. Gianni Comi
Dirigente settore Area Tecnica - Dr. Luca Poli
Dirigente Servizio Urbanistica - Arch. Francesco Caporaso

Progettisti - Arch. Salvatore Torri, Arch. Francesco Caporaso


Collaborazione alla Grafica - Geom. Mirco Biancalani, Alessio Magnoli, Martina Moschini

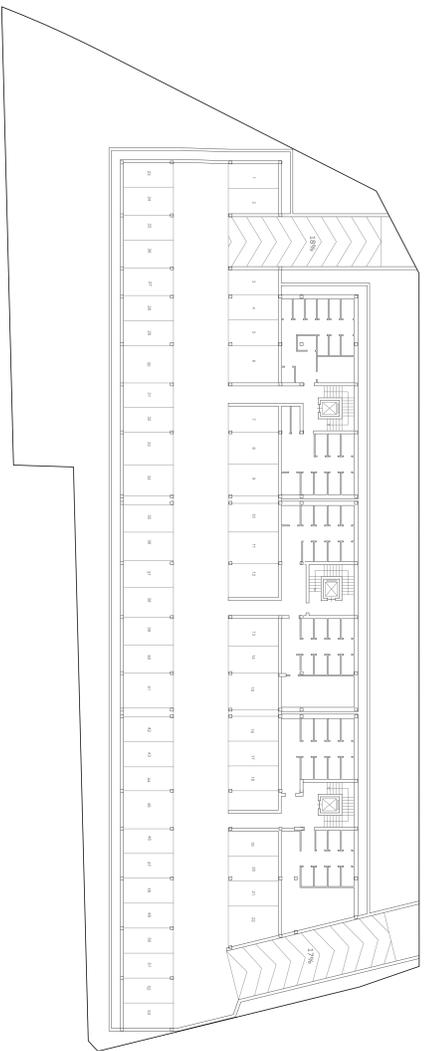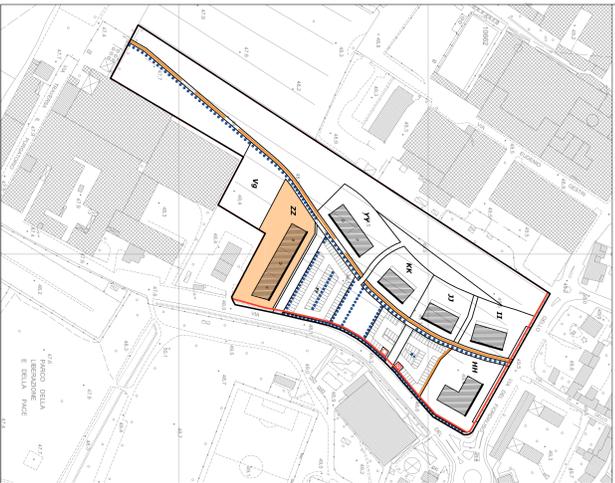


PIANTA PIANO TERRATO

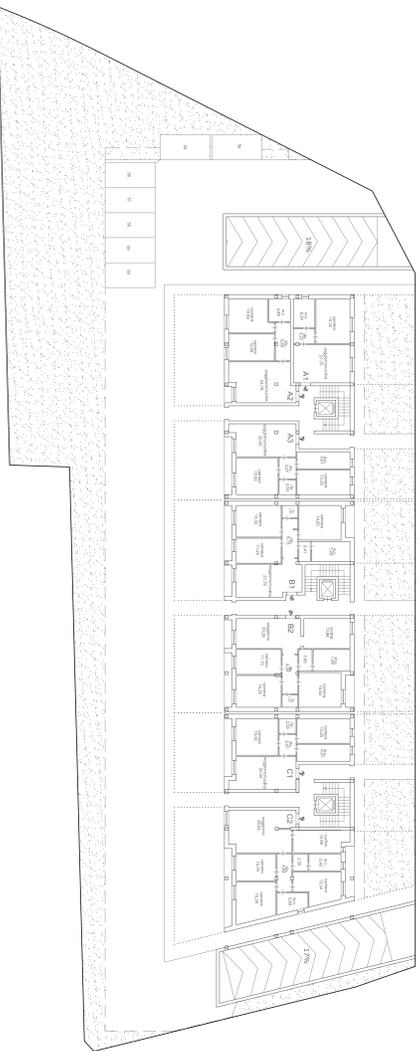

PIANTA PIANO TERRA

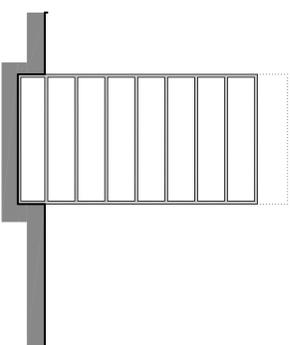

SCHEMA DI SEZIONE

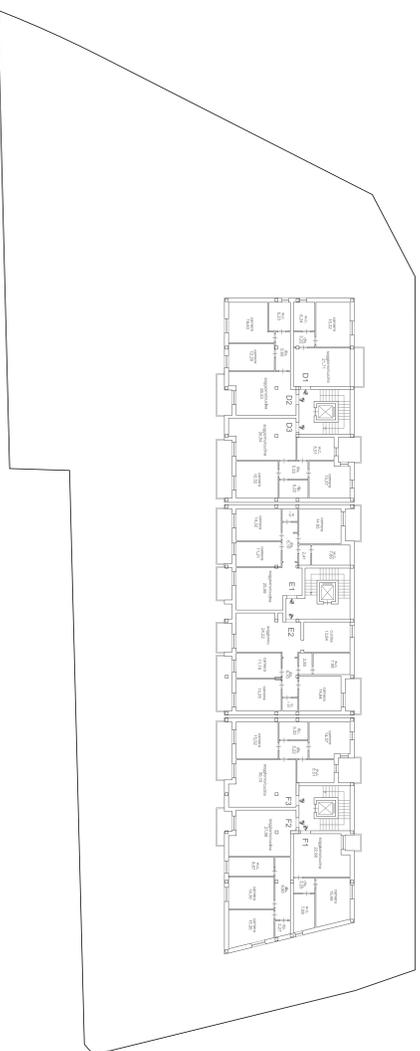

PIANTA PIANO TIPO

DATI PRINCIPALI	
Superficie lotto:	3.317 mq
Vende permeabile:	1.018 mq > 894 mq
(25% sup. lotto)	
Sip max:	5.248mq Sip min: 4.990mq (Fuori Terra)
S.C. max edificio:	833mq
S.C. min. edificio:	792mq
Sup. P/Interrato:	1.848mq (Sip 554mq)
n° alloggi 55	
S.U. alloggi	
(7) A1-D1:	mq 46,00
(1) A2:	mq 62,00
(2) A3-C1:	mq 64,00
(1) B1:	mq 80,00
(1) B2:	mq 93,00
(6) F1:	mq 49,00
(1) C2:	mq 98,00
(6) D2:	mq 67,00
(6) D3:	mq 73,00
(6) E1:	mq 84,00
(6) E2:	mq 78,00
(6) F3:	mq 79,00