

COMUNE DI PRATO
Piazza del Comune n. 16

OGGETTO: Variante ad interne ai locali dell'Antico Caffé delle Logge

PROPRIETA': Comune di Prato C.F.: 84006890481

GESTIONE: I Frari snc C.F.: 02292330970

PROGETTO N° 126 2018


TAVOLA

11-15

PIANTE E SEZIONI
Stato di progetto
scala 1:100



Arch. MARZIA DE MARZI
Via del Carmine n. 9
59100 PRATO - tel. 0574 604969
marziademarzi@gmail.com

data: giugno 2018

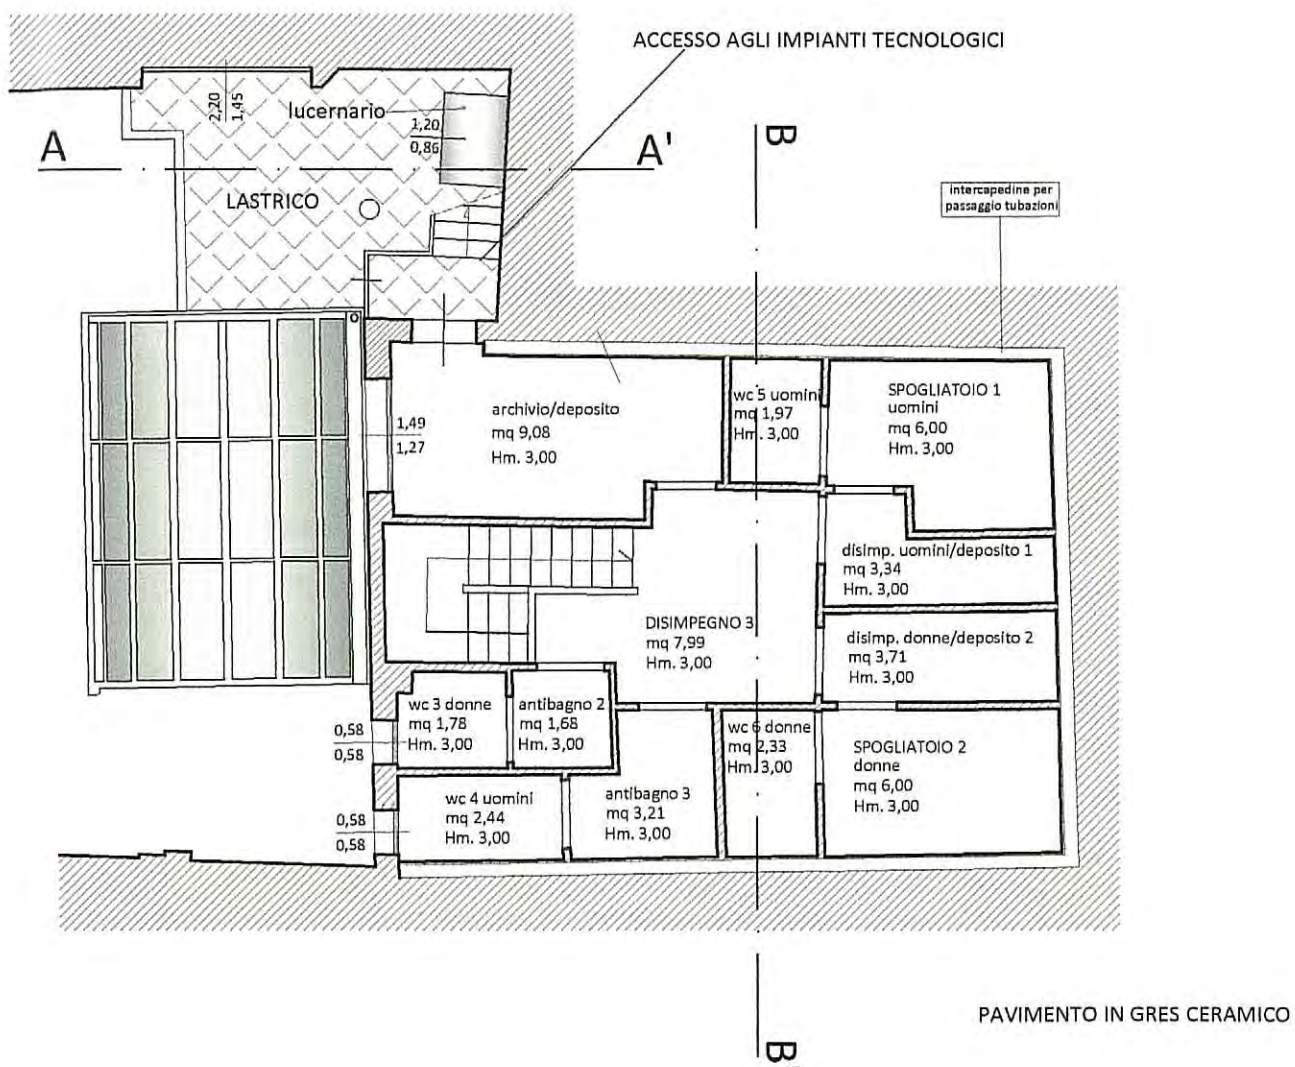


PIANTA PIANO PRIMO


LEGENDA

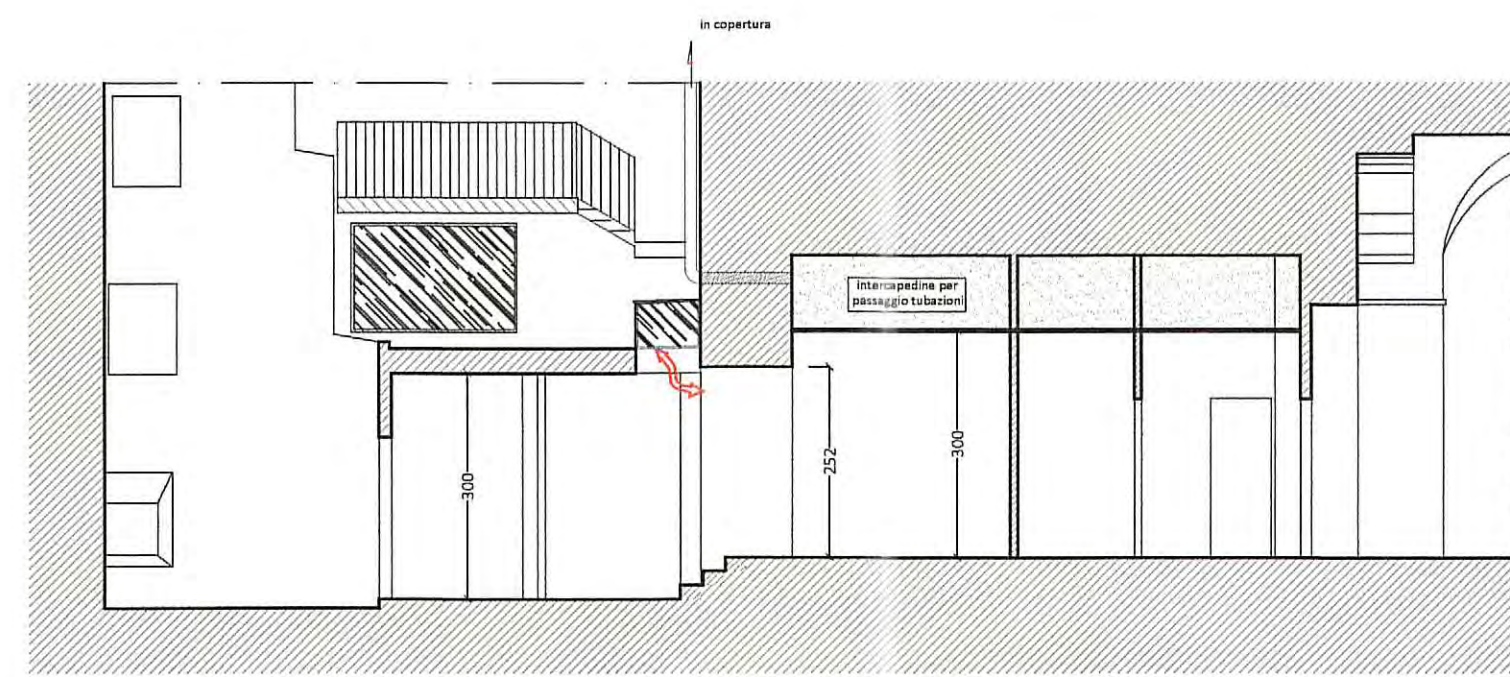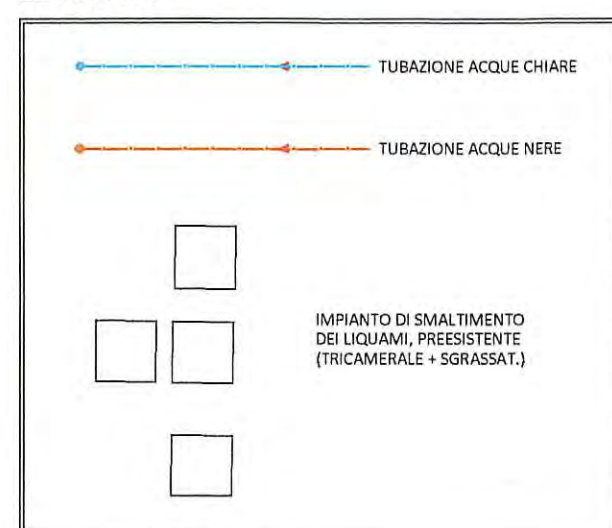

SEZIONE A-A'

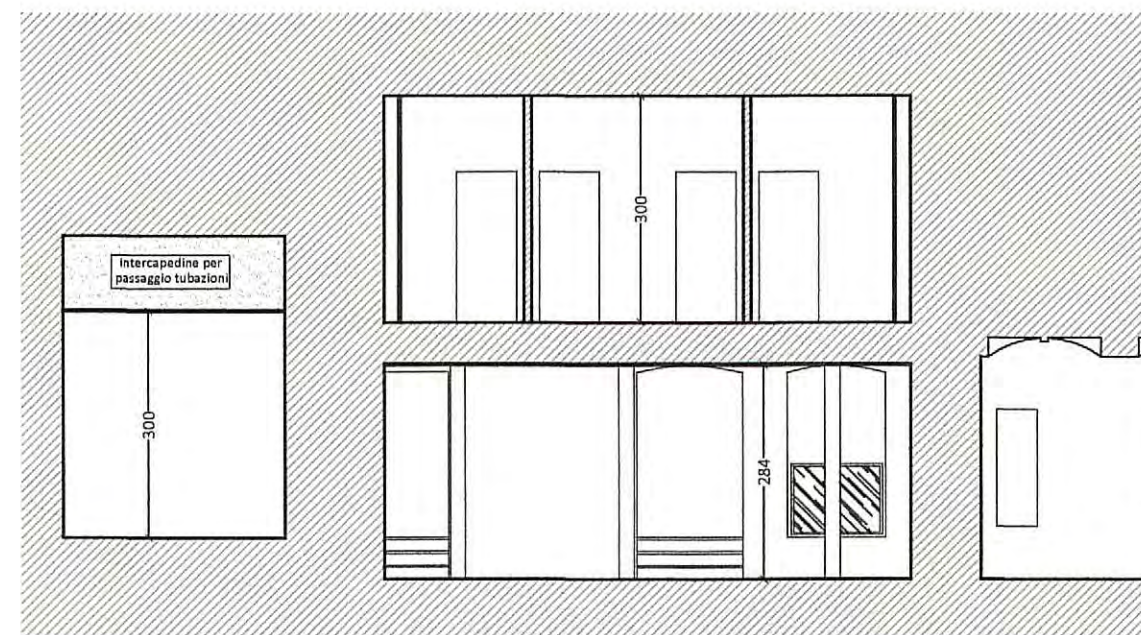

SEZIONE B-B'

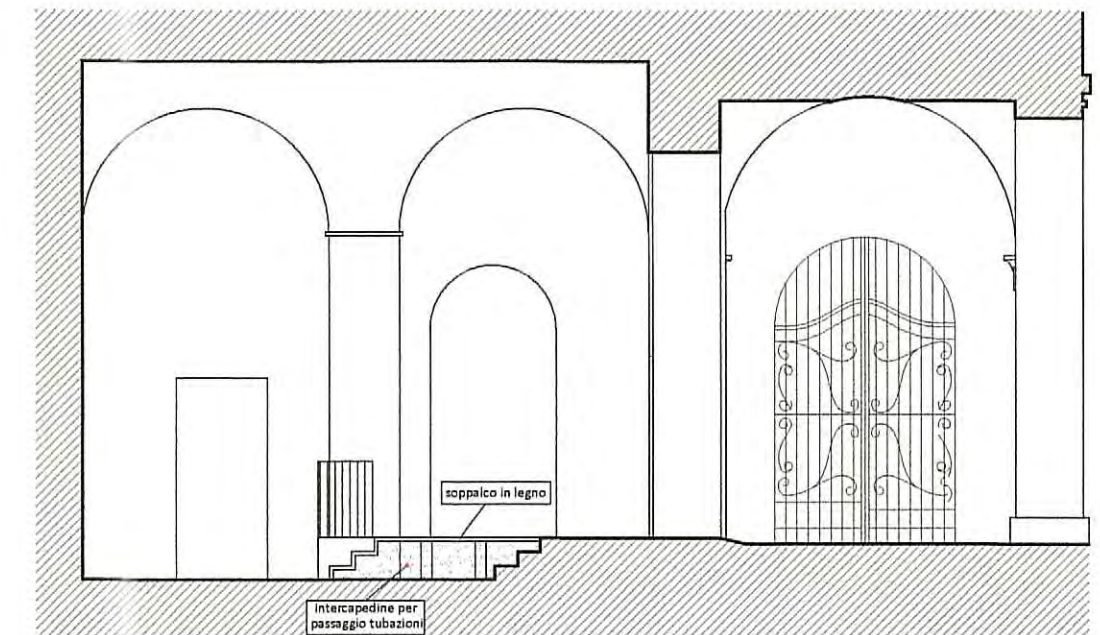

SEZIONE C-C'



VIA RICASOLI

PIANTA PIANO TERRA

LATO PIAZZA DEL COMUNE

LATO CORTE INTERNA MUSEO CIVICO