
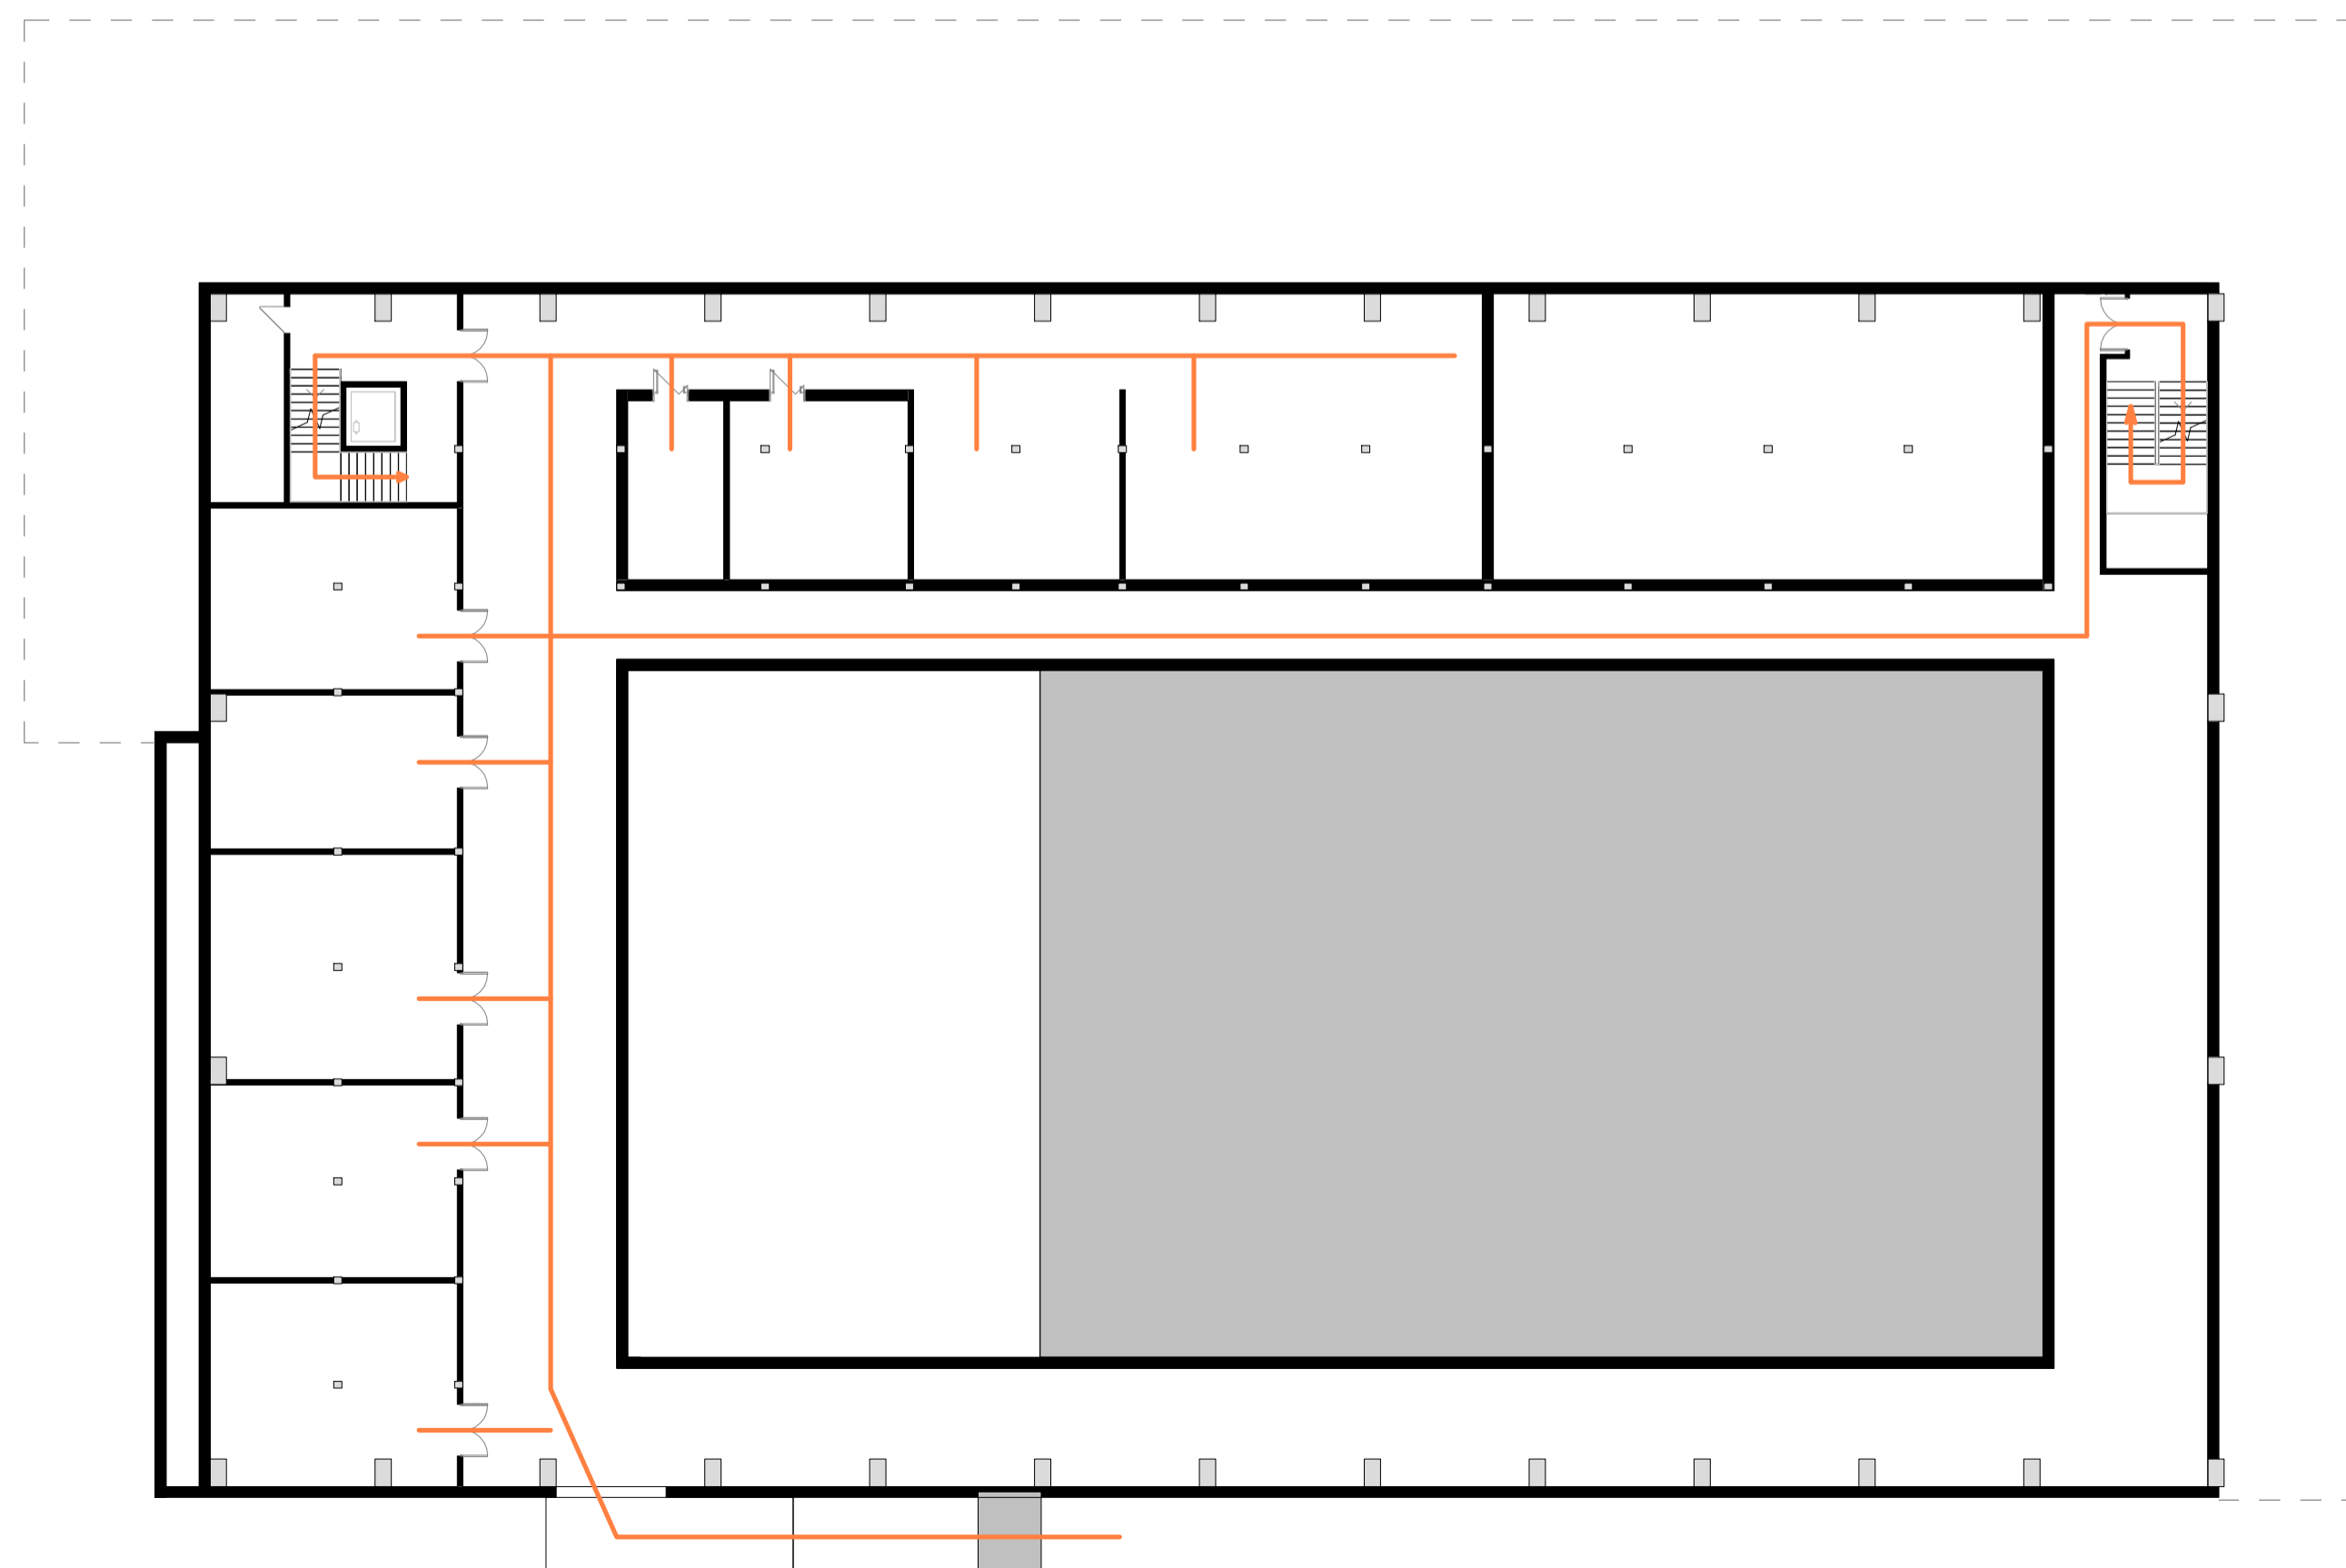


S01 - Pianta piano interrato

Scala : 1 : 200

Impronta PIANO TERRA

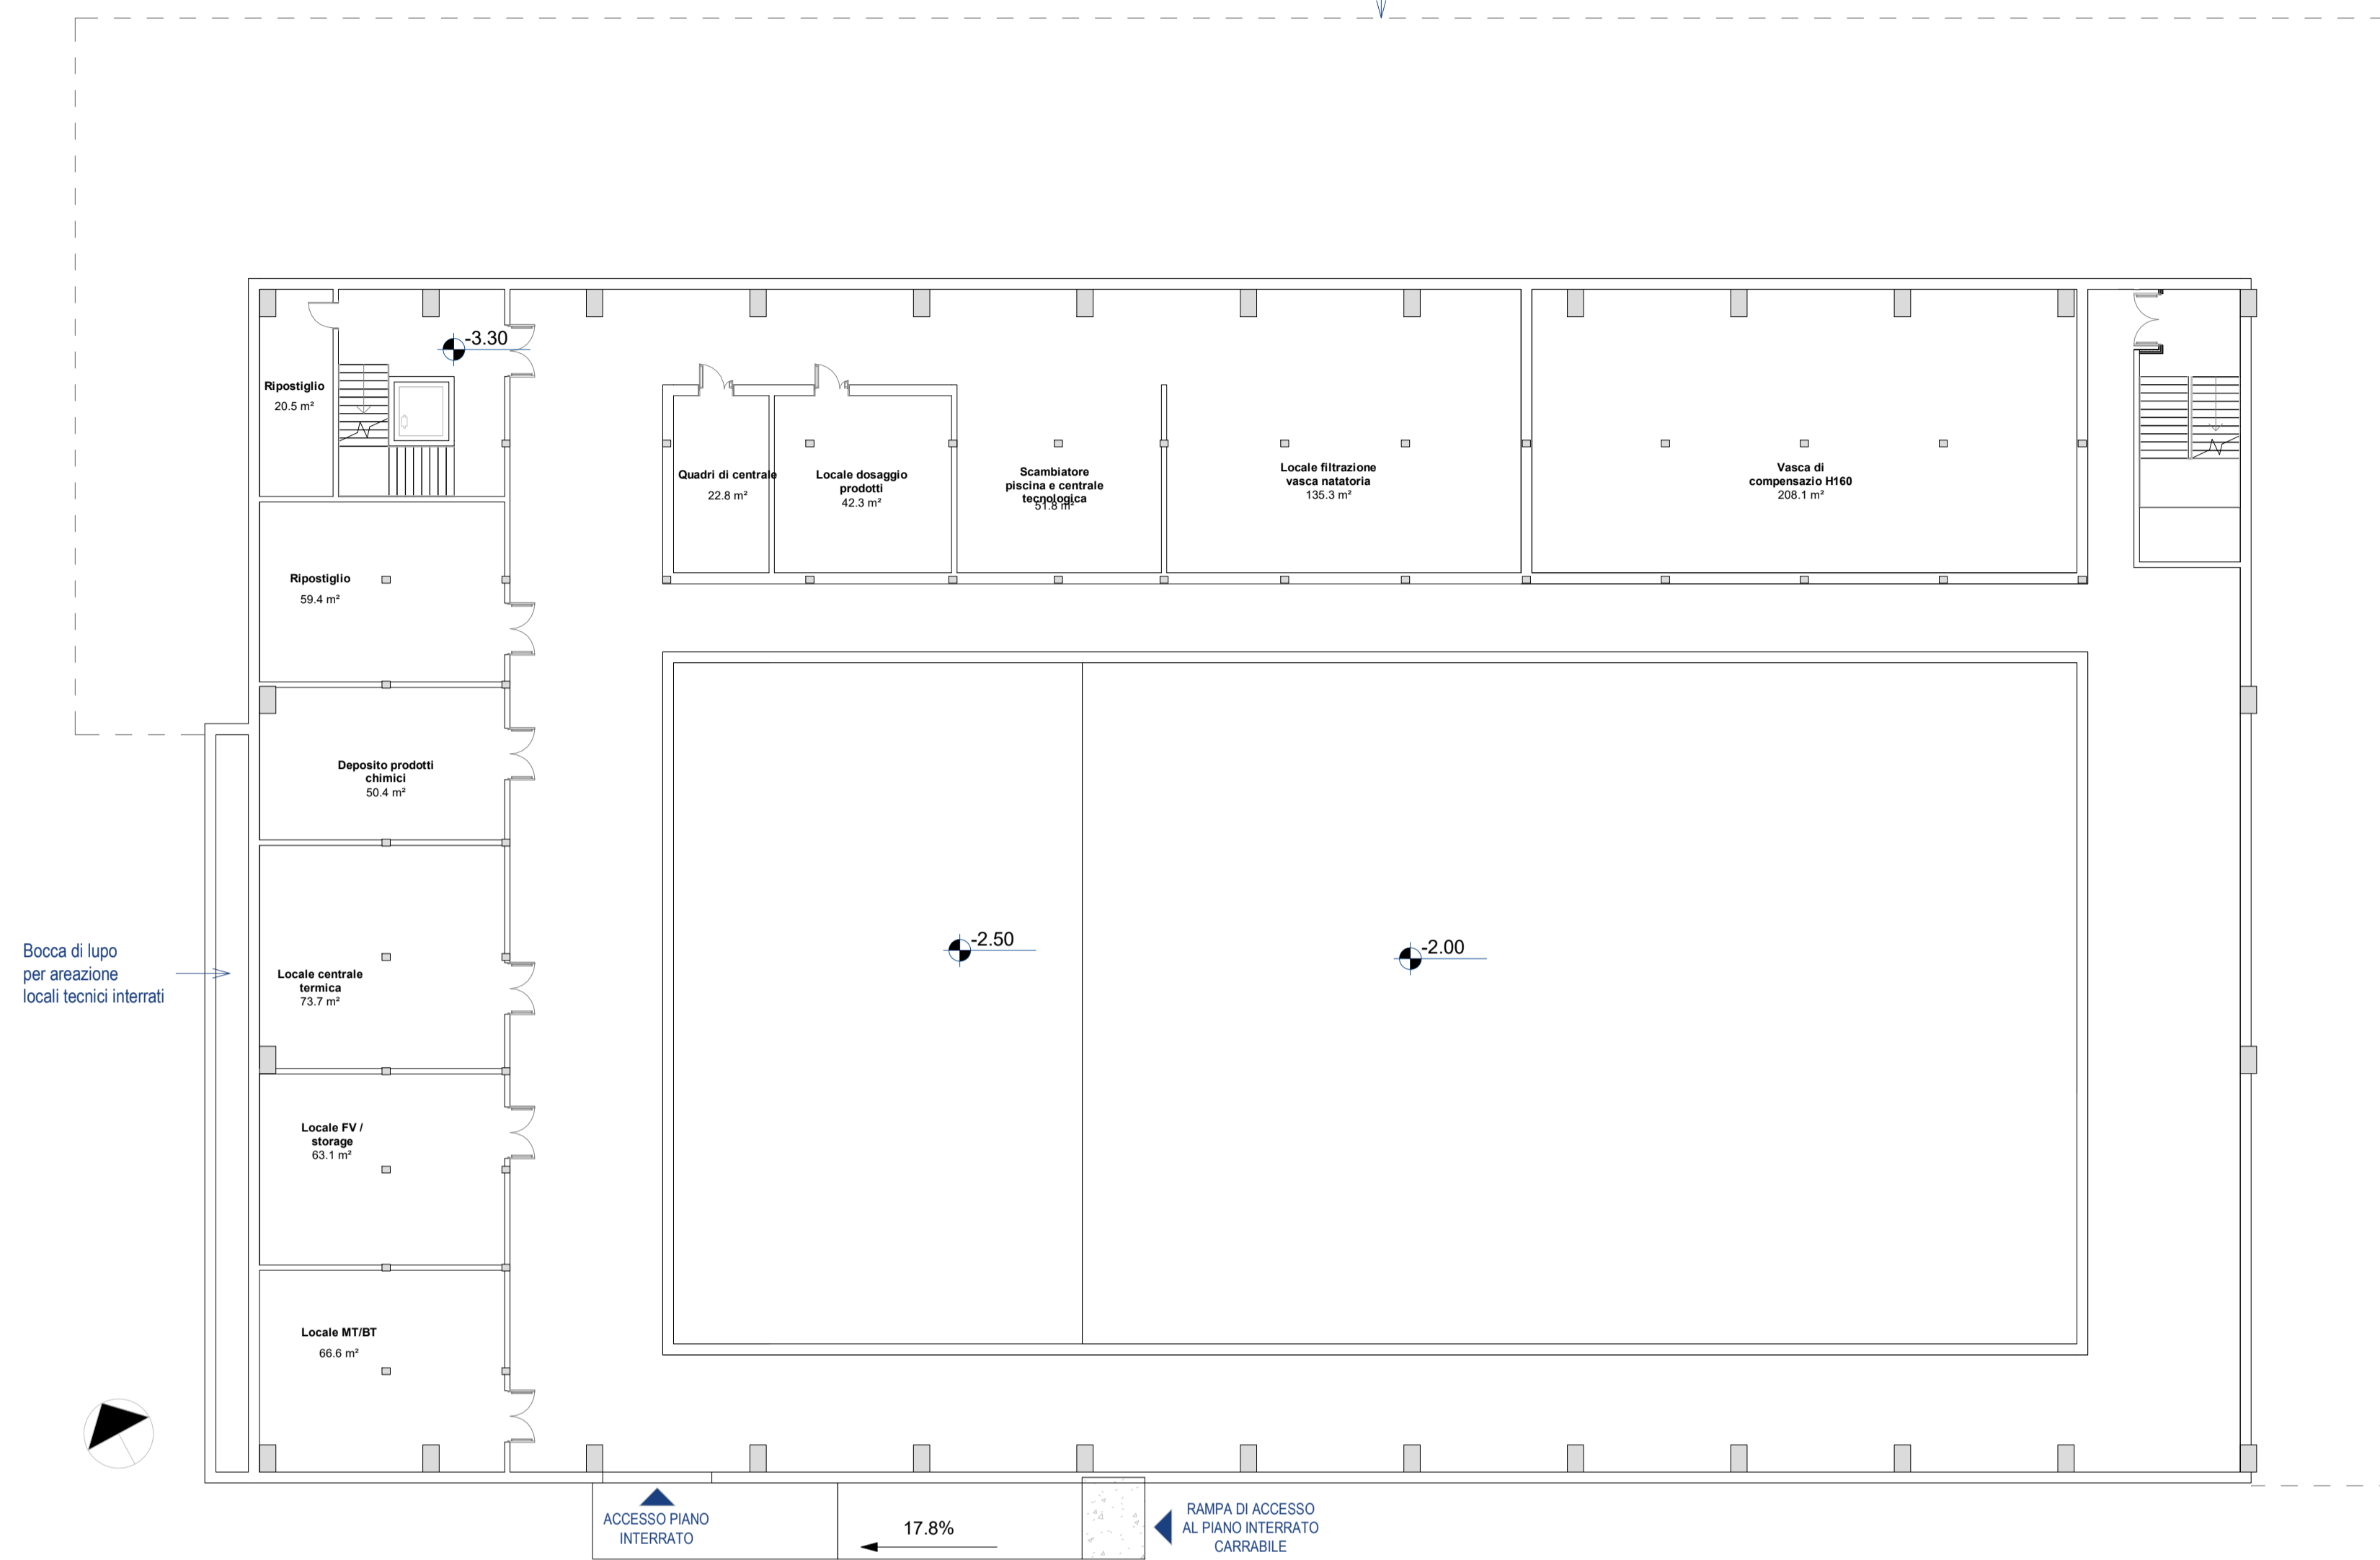

KEYPLAN | Percorsi utenti - Piano interrato

Scala : 1 : 250

LEGENDA | Percorsi utenti

- Utenti punto ristoro
- Utenti piano vasche
- Pubblico
- Staff
- Primo soccorso



Progetto:
STADIO DEL NUOTO A IOLO -
NUOVA PISCINA OLIMPIONICA

CUP: C35B22000140005

Titolo:
PIANTA PIANO INTERRATO E PERCORSO UTENTI

Fase:
PROGETTO DI FATTIBILITA' TECNICA ED ECONOMICA

Servizio: **Edilizia Scolastica e Sportiva**
Dirigente del Servizio: **Arch. Laura Magni**
Responsabile Unico del Procedimento: **Arch. Stefano Daddi**

Progettisti:

SETTANTA7 s.r.l.
arch. Daniele Rangone arch. Elena Rionda

STUDIO PERILLO s.r.l.
ing. Giuseppe Perillo



Elaborato: PRT_F_ARC_007

Scala: Come indicato

Spazio riservato agli uffici:

Data: **Novembre 2022**