comune di PRATO

PROGETTO DI RIQUALIFICAZIONE DELLA PIAZZA DEL MERCATO NUOVO DI PRATO

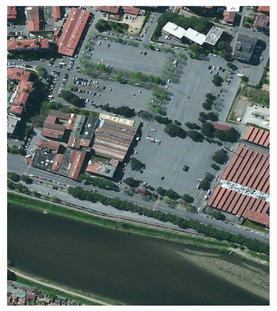

Assessore alla Semplificazione e alle Politiche Economiche	Daniela Toccafondi
Assessore all'Urbanistica e ai Lavori Pubblici	Valerio Barberis
Servizio Governo del territorio Dirigente del Servizio	Arch. Riccardo Pecorario
Responsabile Unico del Procedimento	Arch. Riccardo Pecorario
Collaboratore	Geom . Eugenio Palluotto

TAVOLA: **Unica**

TITOLO: AREE MERCATALI - ASSEGNAZIONE PER SETTORI MERCEOLOGICI CON PARZIALE POSIZIONAMENTO DEI BANCHI A FIORE

SCALA: 1:1000

DATA: OTTOBRE 2015
AGGIORNAMENTO
LUGLIO 2016

PROGETTISTI

Progetto
Geom. Fabrizio Fallanti

LEGENDA:

- BANCHI NON ALIMENTARI: 343
- BANCHI PIANTE E FIORI E ANIMALI VIVI: 22
- BANCHI ALIMENTARI: 55
- BANCO HANDICAP NON ALIMENTARE
- BANCO HANDICAP ALIMENTARE
- BANCO PRODUTTORE AGRICOLO

TOTALE BANCHI 420

FRONTE BANCO

ISOLE ECOLOGICHE
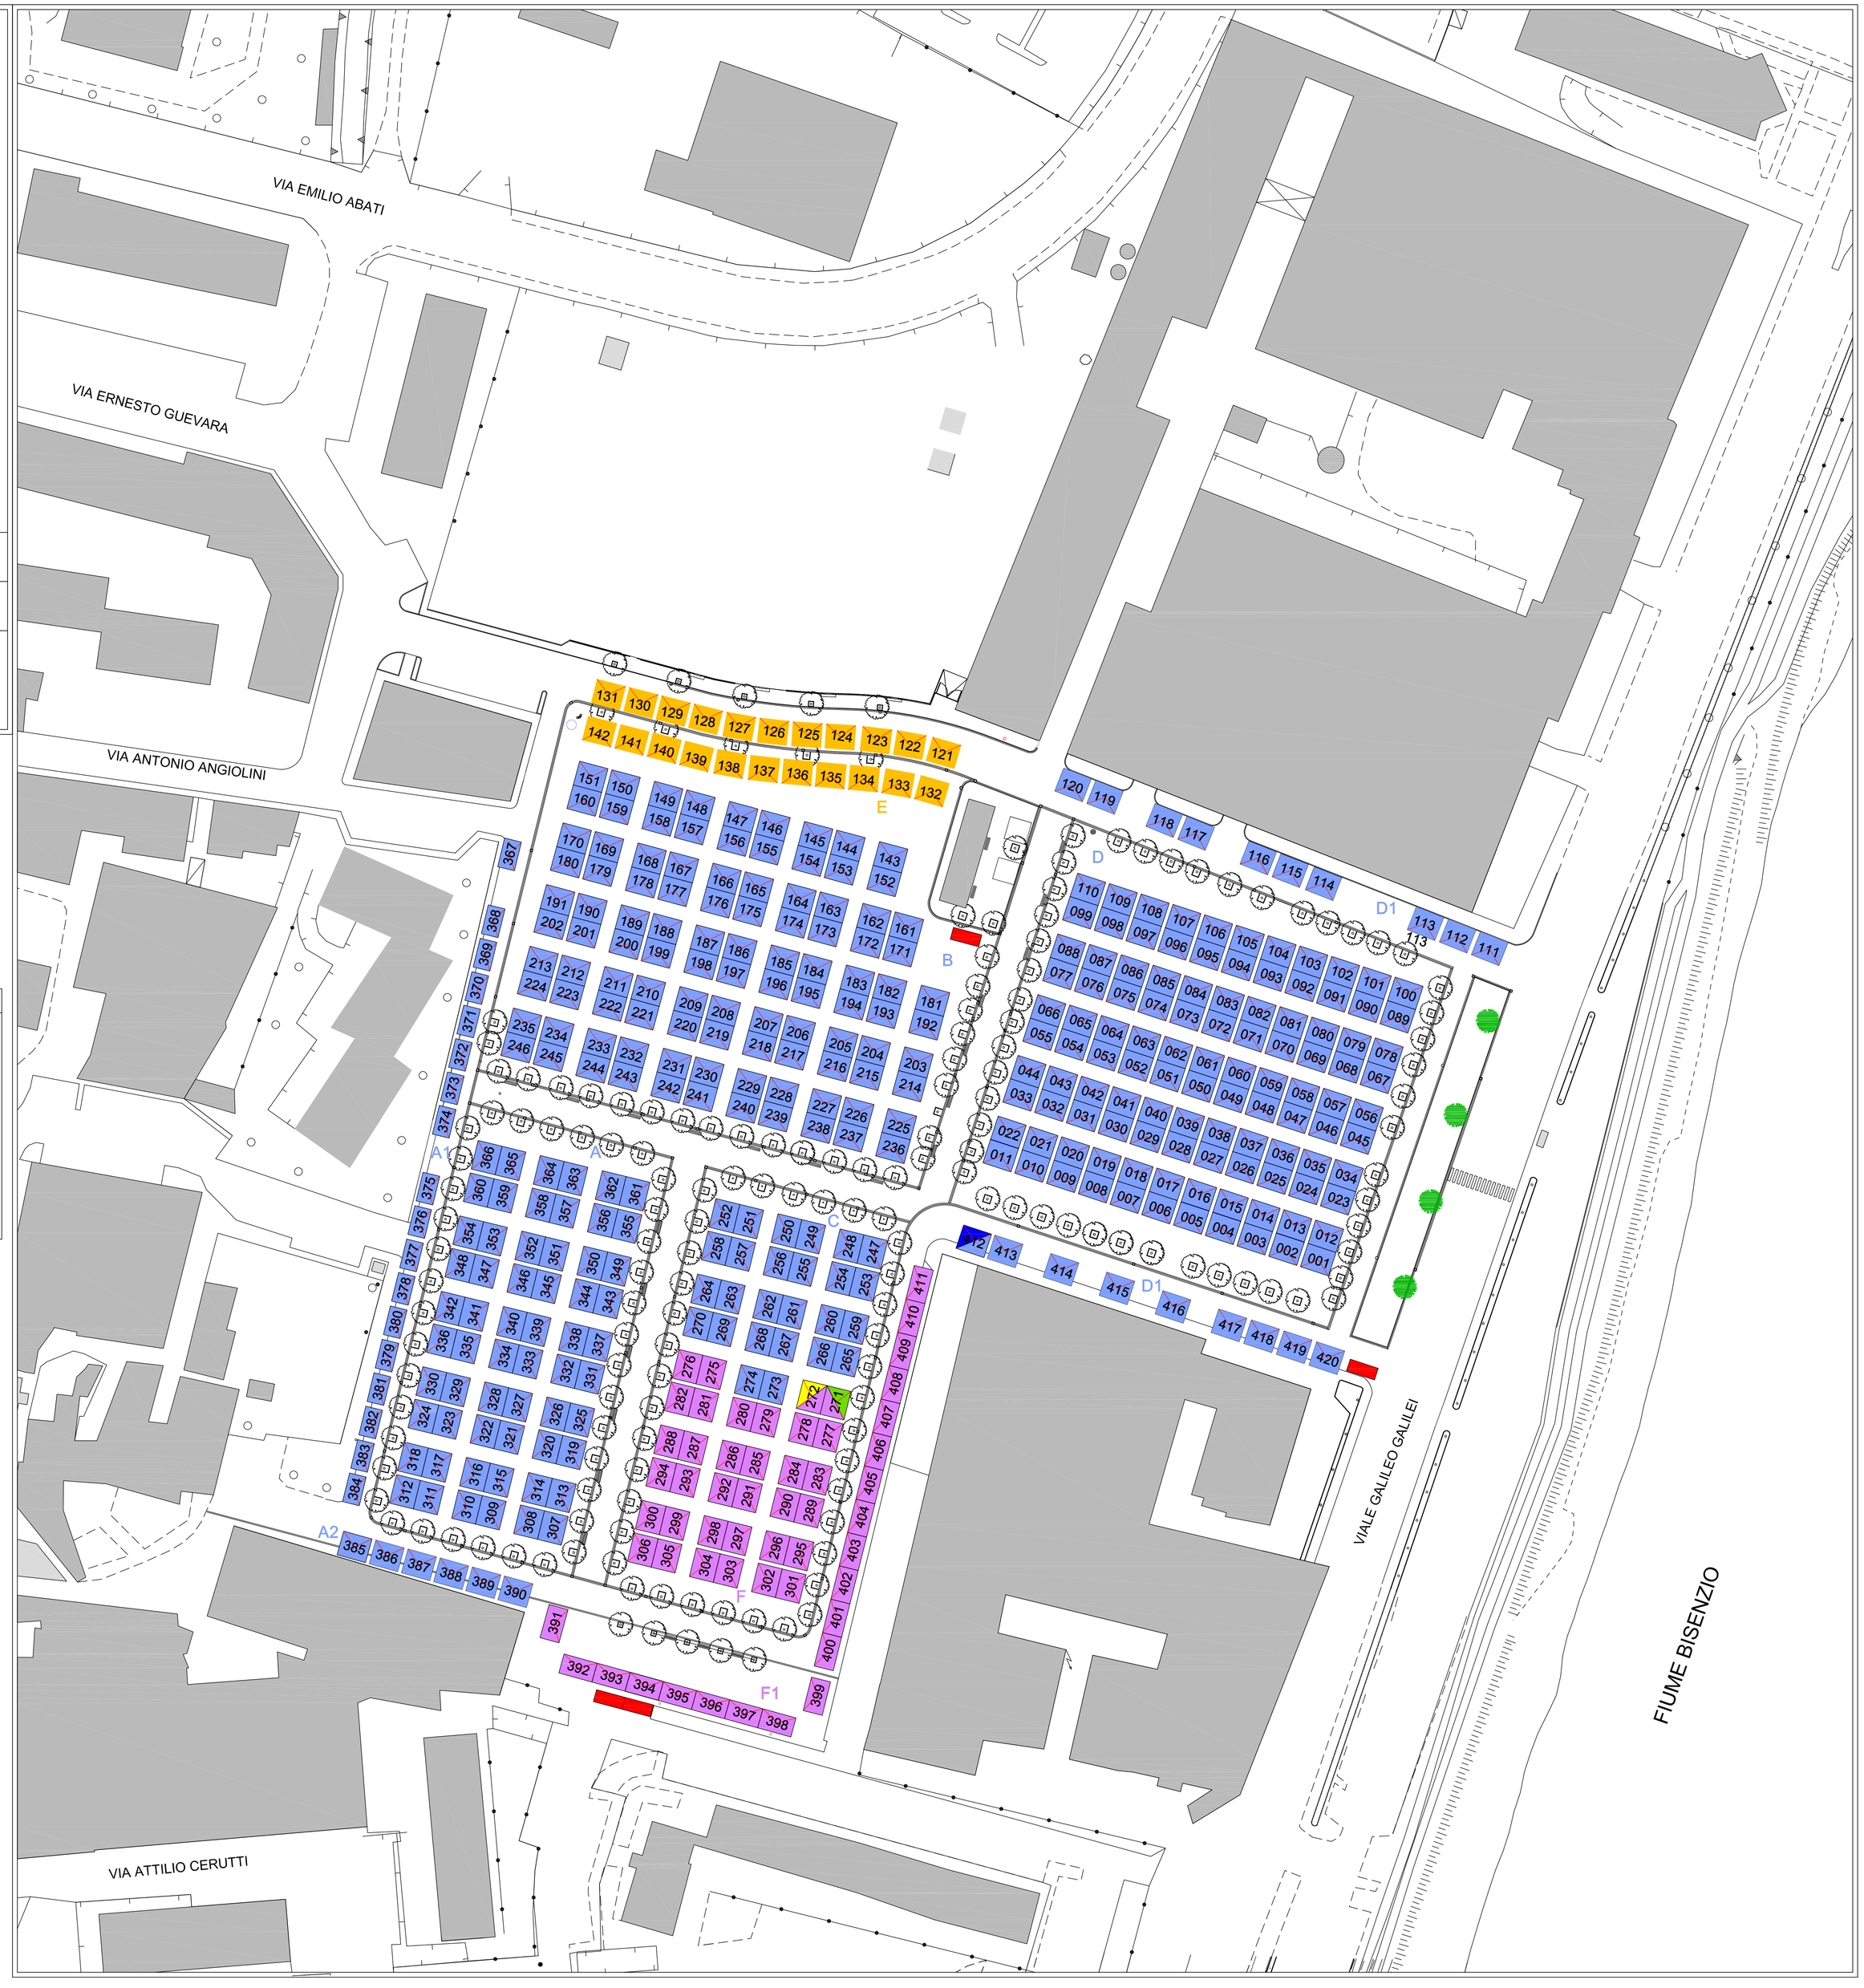
SETTORI	banchi attuali	dopo ristrutturazione	dimensioni stalli ml.	corsie fronti distanza ml.	distanza fra stalli ml.
QUADRO "A"	78	60	5x6	3	0.80
QUADRO "B"	98	104	5x6	3	0.80
QUADRO "C"	46	26	5x6	3	0.80
QUADRO "D"	144	110	5x6	3	0.80
QUADRO "E"	24	22	5x6	3	0.80
QUADRO "F"	32	34	5x6	3	0.80
QUADRO "F1"	28	21	4x7	2.90-7.00	0
ESTERNI "A1"	18	18	4x6	2.20	0.80
ESTERNI "A2"	6	6	5x6	3.20	0.80
ESTERNI "D1"	22	19	5x6	3.00-4.50	0.80