

Allegato "B1" Avviso di vendita di immobili di proprietà comunale 2022 - Lotto B - Documentazione catastale

Direzione Provinciale di Prato Ufficio Provinciale - Territorio - Direttore TIZIANA D'AMBROSIO

Vis. tel. esente per fini istituzionali



N=61700

E=-19200

23-Giu-2022 11:22:50
Scala originale: 1:1000
Dimensione cornice: 267.000 x 189.000 metProtocollo pratica T127291/2022

Comune: (PO) PRATO
Foglio: 62

1 Particella: 745

Visura storica per immobile

Situazione degli atti informatizzati al 23/06/2022

Dati della richiesta	Comune di PRATO (Codice:G999)
	Provincia di PRATO
Catasto Fabbricati	Foglio: 62 Particella: 745 Sub.: 501

INTESTATO

1	COMUNE DI PRATO Sede in PRATO (PO)	84006890481*	(1) Proprieta' 1/1
---	------------------------------------	--------------	--------------------

Unità immobiliare dal 09/05/2022

N.	DATI IDENTIFICATIVI				DATI DI CLASSAMENTO							DATI DERIVANTI DA	
	Sezione Urbana	Foglio	Particella	Sub	Zona Cens.	Micro Zona	Categoria	Classe	Consistenza	Superficie Catastale	Rendita		
1		62	745	501			D/6				Euro 5.465,00	DIVISIONE del 06/05/2022 Pratica n. PO0015976 in atti dal 09/05/2022 DIVISIONE (n. 15976.1/2022)	
Indirizzo		VIA DON GIUSEPPE ARCANGELI n. 49-51 Piano T-1 - 2											
Notifica							Partita				Mod.58		
Annotazioni		classamento e rendita proposti (d.m. 701/94)											

Mappali Terreni Correlati

Codice Comune G999 - Foglio 62 - Particella 745

L'intestazione alla data della richiesta deriva dai seguenti atti:

Situazione degli intestati dal 06/05/2022

N.	DATI ANAGRAFICI	CODICE FISCALE	DIRITTI E ONERI REALI
1	COMUNE DI PRATO Sede in PRATO (PO)	84006890481*	(1) Proprieta' 1/1
DATI DERIVANTI DA		DIVISIONE del 06/05/2022 Pratica n. PO0015976 in atti dal 09/05/2022 Protocollo NSD n. ENTRATE.AGEV-ST1.REGISTRO UFFICIALE.3910331.06/05/2022 DIVISIONE (n. 15976.1/2022)	

Visura storica per immobile

Situazione degli atti informatizzati al 23/06/2022

Situazione dell'unità immobiliare che ha originato il precedente dal 19/06/2012

N.	DATI IDENTIFICATIVI				DATI DI CLASSAMENTO							DATI DERIVANTI DA	
	Sezione Urbana	Foglio	Particella	Sub	Zona Cens.	Micro Zona	Categoria	Classe	Consistenza	Superficie Catastale	Rendita		
1		62	745	500			D/6				Euro 11.604,00	VARIAZIONE NEL CLASSAMENTO del 19/06/2012 Pratica n. PO0057406 in atti dal 19/06/2012 VARIAZIONE DI CLASSAMENTO (n. 4014.1/2012)	
Indirizzo		VIA DON GIUSEPPE ARCANGELI n. 49-51 Piano S1-T - 1-2											
Notifica							Partita				Mod.58		-
Annotazioni		classamento e rendita validati											

Situazione dell'unità immobiliare dal 21/06/2011

N.	DATI IDENTIFICATIVI				DATI DI CLASSAMENTO							DATI DERIVANTI DA	
	Sezione Urbana	Foglio	Particella	Sub	Zona Cens.	Micro Zona	Categoria	Classe	Consistenza	Superficie Catastale	Rendita		
1		62	745	500			D/6				Euro 11.604,00	VARIAZIONE del 21/06/2011 Pratica n. PO0063908 in atti dal 21/06/2011 ESATTA RAPPR. GRAFICA (n. 10990.1/2011)	
Indirizzo		VIA DON GIUSEPPE ARCANGELI n. 49-51 Piano S1-T - 1-2											
Notifica							Partita				Mod.58		-
Annotazioni		classamento e rendita proposti (d.m. 701/94)											

Situazione dell'unità immobiliare dal 08/06/2011

N.	DATI IDENTIFICATIVI				DATI DI CLASSAMENTO							DATI DERIVANTI DA	
	Sezione Urbana	Foglio	Particella	Sub	Zona Cens.	Micro Zona	Categoria	Classe	Consistenza	Superficie Catastale	Rendita		
1		62	745	500			D/6				Euro 11.604,00	VARIAZIONE del 08/06/2011 Pratica n. PO0060313 in atti dal 08/06/2011 FUSIONE-AMPLIAMENTO-DIVERSA DISTRIBUZIONE DEGLI SPAZI INTERNI (n. 10708.1/2011)	
Indirizzo		VIA DON GIUSEPPE ARCANGELI n. 49-51 Piano S1-T - 1-2											
Notifica							Partita				Mod.58		
Annotazioni		classamento e rendita proposti (d.m. 701/94)											

Visura storica per immobile

Situazione degli atti informatizzati al 23/06/2022

L'intestazione alla data della richiesta deriva dai seguenti atti:

Situazione degli intestati dal 08/06/2011

N.	DATI ANAGRAFICI	CODICE FISCALE	DIRITTI E ONERI REALI
1	COMUNE DI PRATO Sede in PRATO (PO)	84006890481*	(1) Proprieta' 1/1 fino al 06/05/2022
DATI DERIVANTI DA	VARIAZIONE del 08/06/2011 Pratica n. PO0060313 in atti dal 08/06/2011 FUSIONE-AMPLIAMENTO-DIVERSA DISTRIBUZIONE DEGLI SPAZI INTERNI (n. 10708.1/2011)		

Per ulteriori variazioni richiedere le visure storiche dei seguenti immobili soppressi, originari del precedente

Foglio 62 Particella 745 Subalterno 1; Foglio 62 Particella 745 Subalterno 2;

Visura telematica esente per fini istituzionali

* Codice Fiscale Validato in Anagrafe Tributaria.

Agenzia delle Entrate
CATASTO FABBRICATI
Ufficio provinciale di Prato

Dichiarazione protocollo n. PO0015976 del 06/05/2022
Comune di Prato
Via Don Giuseppe Arcangeli

civ. 49-51

Identificativi Catastali:
Sezione: 62
Foglio: 62
Particella: 745
Subalterno: 501

Compilata da:
Ferrara Marco
Iscritto all'albo:
Geometri
Prov. Prato

N. 758

Scala 1: 200

Planimetria
Sch. n. 1


Ultima planimetria in atti

Data: 23/06/2022 n. T129190 - Richiedente: MSCMCN59R57G999Y

Totale schede: 2 Formato di acquisizione: A3(297x420) - Formato stampa richiesto: A4(210x297)

Lato Via Arcangeli

PIANO TERRA

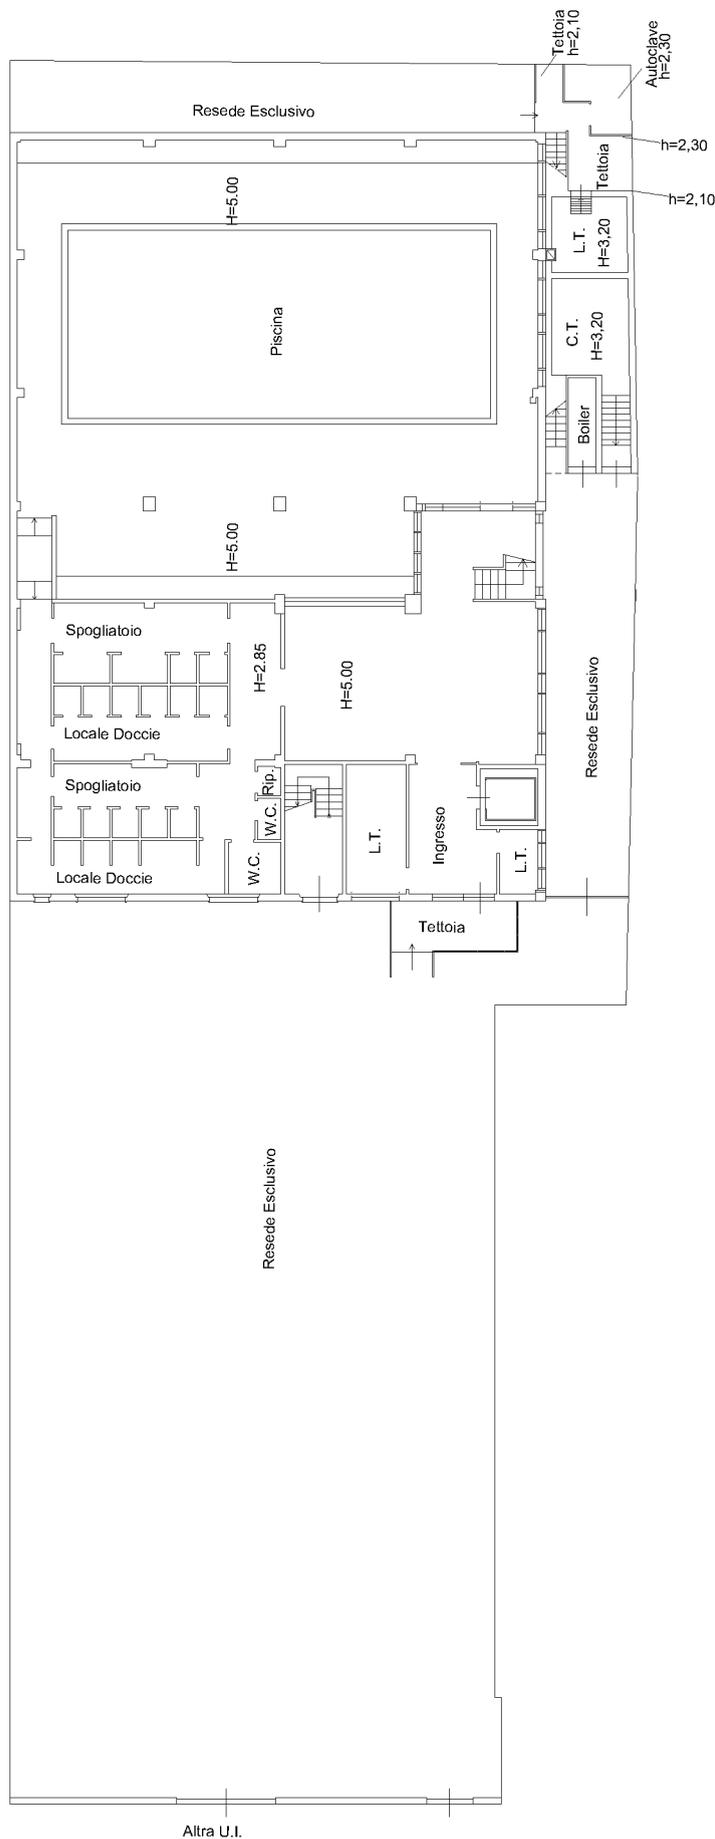

Immu 01

Agenzia delle Entrate
CATASTO FABBRICATI
Ufficio provinciale di Prato


Dichiarazione protocollo n. PO0015976 del 06/05/2022
Comune di Prato
Via Don Giuseppe Arcangeli
civ. 49-51

Identificativi Catastali:
Sezione: 62
Foglio: 745
Particella: 745
Subalterno: 501

Compilata da:
Ferrara Marco
Iscritto all'albo:
Geometri
Prov. Prato
N. 758

Planimetria
Scala 1: 200


PIANO AMMEZZATO FRA PIANO TERRA E PRIMO

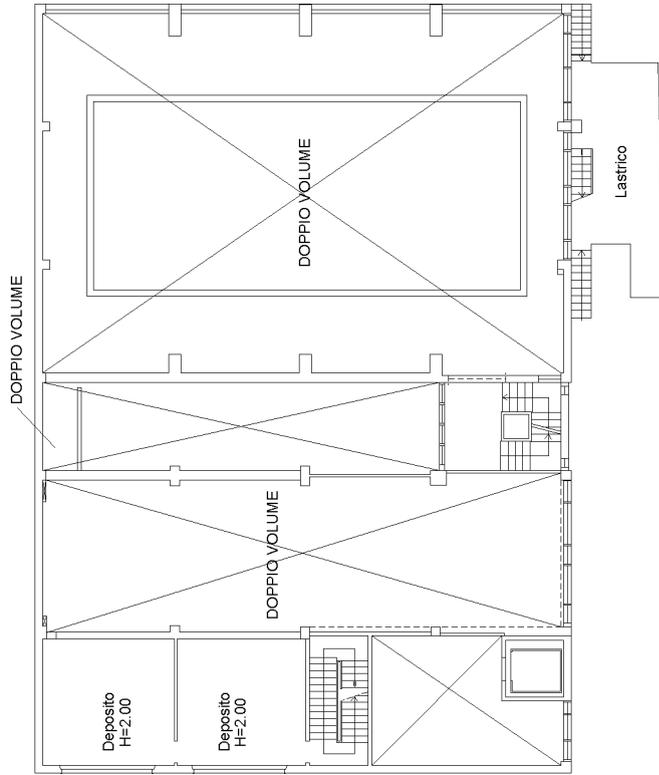

PIANO PRIMO



PIANO SECONDO

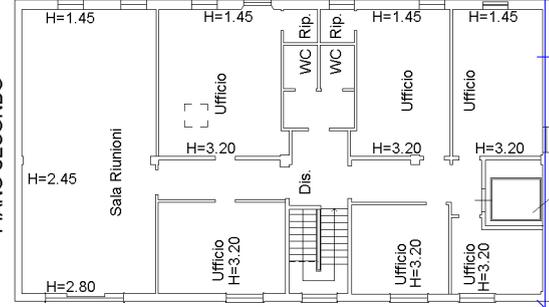

Manu 01