

Visura storica per immobile

Situazione degli atti informatizzati al 14/06/2022

Dati della richiesta	Comune di PRATO (Codice:G999)
	Provincia di PRATO
Catasto Fabbricati	Foglio: 47 Particella: 274 Sub.: 502

INTESTATO

1	COMUNE DI PRATO Sede in PRATO (PO)	84006890481*	(1) Proprieta' 1000/1000
---	------------------------------------	--------------	--------------------------

Unità immobiliare dal 09/11/2015

N.	DATI IDENTIFICATIVI				DATI DI CLASSAMENTO							DATI DERIVANTI DA	
	Sezione Urbana	Foglio	Particella	Sub	Zona Cens.	Micro Zona	Categoria	Classe	Consistenza	Superficie Catastale	Rendita		
1		47	274	502			B/5	2	4.950 m³	Totale: 1009 m²	Euro 7.413,76	Variazione del 09/11/2015 - Inserimento in visura dei dati di superficie.	
Indirizzo		VIA SAN VINCENZO n. 16 Piano T-1 - 2											
Notifica							Partita				Mod.58		
Annotazioni		classamento e rendita non rettificati entro dodici mesi dalla data di iscrizione in atti della dichiarazione (d.m. 701/94)											

Mappali Terreni Correlati

Codice Comune G999 - Foglio 47 - Particella 274

Situazione dell'unità immobiliare dal 03/08/2012

N.	DATI IDENTIFICATIVI				DATI DI CLASSAMENTO							DATI DERIVANTI DA	
	Sezione Urbana	Foglio	Particella	Sub	Zona Cens.	Micro Zona	Categoria	Classe	Consistenza	Superficie Catastale	Rendita		
1		47	274	502			B/5	2	4.950 m³		Euro 7.413,76	VARIAZIONE NEL CLASSAMENTO del 03/08/2012 Pratica n. PO0069948 in atti dal 03/08/2012 VARIAZIONE DI CLASSAMENTO (n. 5081.1/2012)	
Indirizzo		VIA SAN VINCENZO n. 16 Piano T-1 - 2											
Notifica							Partita				Mod.58		
Annotazioni		classamento e rendita non rettificati entro dodici mesi dalla data di iscrizione in atti della dichiarazione (d.m. 701/94)											

Mappali Terreni Correlati

Codice Comune G999 - Foglio 47 - Particella 274

Visura storica per immobile

Situazione degli atti informatizzati al 14/06/2022

Situazione dell'unità immobiliare dal 03/08/2011

N.	DATI IDENTIFICATIVI				DATI DI CLASSAMENTO							DATI DERIVANTI DA	
	Sezione Urbana	Foglio	Particella	Sub	Zona Cens.	Micro Zona	Categoria	Classe	Consistenza	Superficie Catastale	Rendita		
1		47	274	502			B/5	2	4.950 m³		Euro 7.413,76	VARIAZIONE del 03/08/2011 Pratica n. PO0077063 in atti dal 03/08/2011 CORRETTA RAPPRES. GRAFICA (n. 12000.1/2011)	
Indirizzo		VIA SAN VINCENZO n. 16 Piano T-1 - 2											
Notifica							Partita				Mod.58		
Annotazioni		classamento e rendita proposti (d.m. 701/94)											

L'intestazione alla data della richiesta deriva dai seguenti atti:

Situazione degli intestati dal 03/08/2011

N.	DATI ANAGRAFICI	CODICE FISCALE	DIRITTI E ONERI REALI
1	COMUNE DI PRATO Sede in PRATO (PO)	84006890481*	(1) Proprieta' 1000/1000
DATI DERIVANTI DA		VARIAZIONE del 03/08/2011 Pratica n. PO0077063 in atti dal 03/08/2011 CORRETTA RAPPRES. GRAFICA (n. 12000.1/2011)	

Situazione dell'unità immobiliare che ha originato il precedente dal 01/01/1992

N.	DATI IDENTIFICATIVI				DATI DI CLASSAMENTO							DATI DERIVANTI DA	
	Sezione Urbana	Foglio	Particella	Sub	Zona Cens.	Micro Zona	Categoria	Classe	Consistenza	Superficie Catastale	Rendita		
1		47	274	1			B/5	2	7.558 m³		Euro 11.319,84 L. 21.918.200	VARIAZIONE del 01/01/1992 Variazione del quadro tariffario	
Indirizzo		VIA SAN VINCENZO n. 14 Piano T											
Notifica							Partita		2015		Mod.58		-

Situazione dell'unità immobiliare dall'impianto meccanografico

N.	DATI IDENTIFICATIVI				DATI DI CLASSAMENTO							DATI DERIVANTI DA
	Sezione Urbana	Foglio	Particella	Sub	Zona Cens.	Micro Zona	Categoria	Classe	Consistenza	Superficie Catastale	Rendita	
1		47	274	1			B/5	2	7.558 m³		L. 13.604	Impianto meccanografico del 30/06/1987

Visura storica per immobile

Situazione degli atti informatizzati al 14/06/2022

Indirizzo	VIA SAN VINCENZO n. 14 Piano T				
Notifica		Partita	2015	Mod.58	-

L'intestazione alla data della richiesta deriva dai seguenti atti:

Situazione degli intestati dall'impianto meccanografico


N.	DATI ANAGRAFICI	CODICE FISCALE	DIRITTI E ONERI REALI
1	COMUNE DI PRATO Sede in PRATO (PO)	84006890481*	(1) Proprieta' 1000/1000 fino al 03/08/2011
DATI DERIVANTI DA	Impianto meccanografico del 30/06/1987		

Visura telematica esente per fini istituzionali

* Codice Fiscale Validato in Anagrafe Tributaria.

**Agenzia del Territorio
CATASTO FABBRICATI**
Ufficio provinciale di Prato

ELABORATO PLANIMETRICO	Compilato da: Giunti Giuseppe	Iscritto all'albo: Geometri	Prov. Prato	N. 244
Comune di Prato	Sezione: Foglio: 47	Particella: 274	Prato 0097463 n. 03/08/2011	del
Dimostrazione grafica dei subalterni			Tipo Mappale n.	Scala 1 : 500

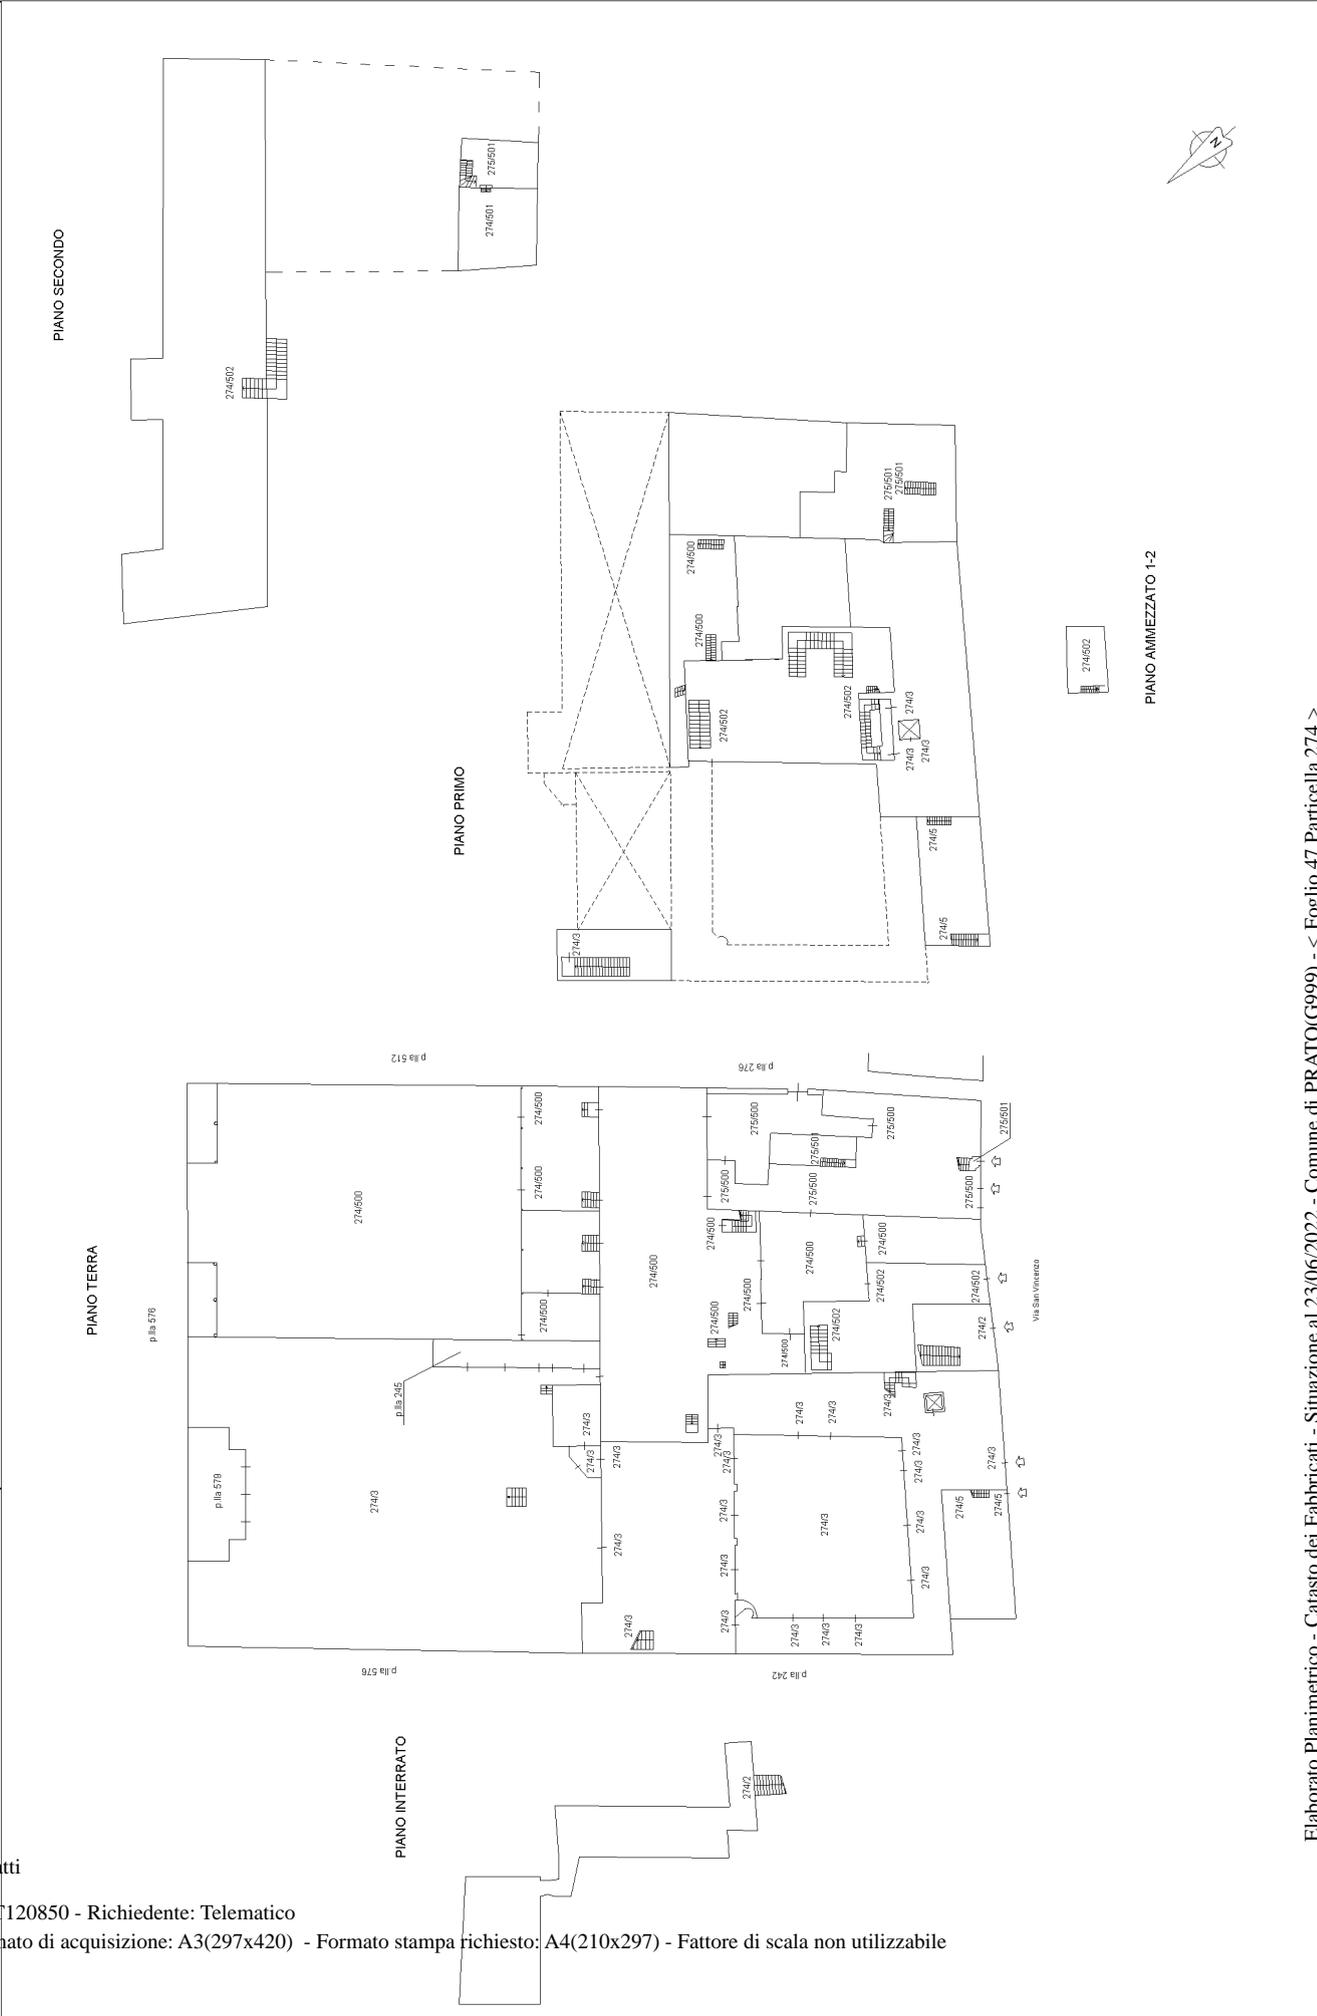

**Agenzia del Territorio
CATASTO FABBRICATI
Ufficio provinciale di
Prato**

Dichiarazione protocollo n. PO0077063 del 03/08/2011
Planimetria di u.i.u. in Comune di Prato
Via San Vincenzo

civ. 16

Identificativi Catastali:
Sezione: 47
Foglio: 274
Particella: 274
Subalterno: 502

Compilata da:
Giunti Giuseppe
Iscritto all'albo:
Geometri
Prov. Prato
N. 244

Scheda 1 - I - 1
Scala 1: 200

Ultima planimetria in atti

