


scala 1:200

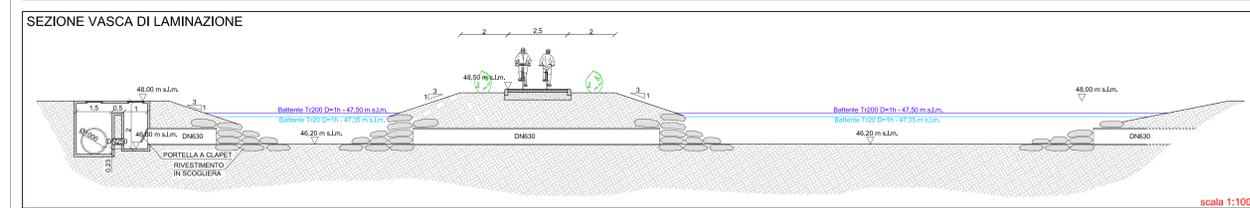

scala 1:100

COMUNE DI PRATO

P.d.L. GELLO - Nodo 2 - UMI 6

PROGETTO DI MASSIMA OPERE DI URBANIZZAZIONE

Serie: **IDRA** Data Revisione "0": 05/03/2012 Elaborato: **PLANIMETRIA GENERALE**

Tracce: **1** Revisione: **01**


Scale: **VARIE** Data: 29/05/2012

Coop. Edificatrice L'Amicitia soc. coop. c.f. 8403200403 - piva 0037010076
Coop. Edif. Abitcoop soc. coop. a.r.l. c.f. 0772180401 - piva 0120259070


Progettazione: **A. INGEGNERIA STUDIO TECNICO ASSOCIATO** Prato, Via Roma 29 - 53100 - PRATO
Progettista: **Dott. Ing. David Maiossi**

Revisione	Data	Disegnato	Oggetto della modifica	Approvato
00	05/03/2012		Emissione	Ing. Maiossi
01	29/05/2012	Ing. Balzi	Richieste conferenza dei servizi del 16/04/2012.	Ing. Maiossi

Questo disegno è protetto dalla legge sul diritto di autore e pertanto non può essere riprodotto, in tutto o in parte, né essere ceduto a terzi senza la nostra AUTORIZZAZIONE SCRITTA.

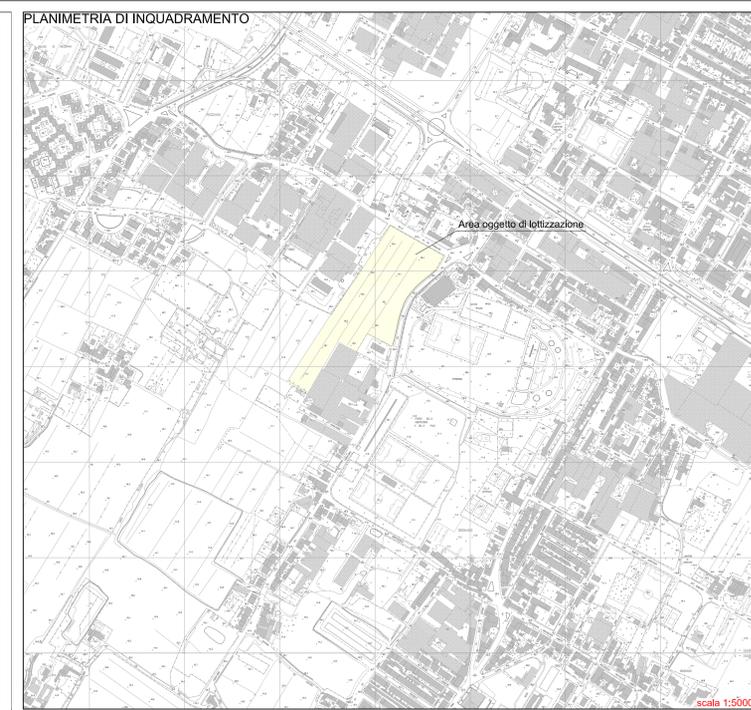

scala 1:500

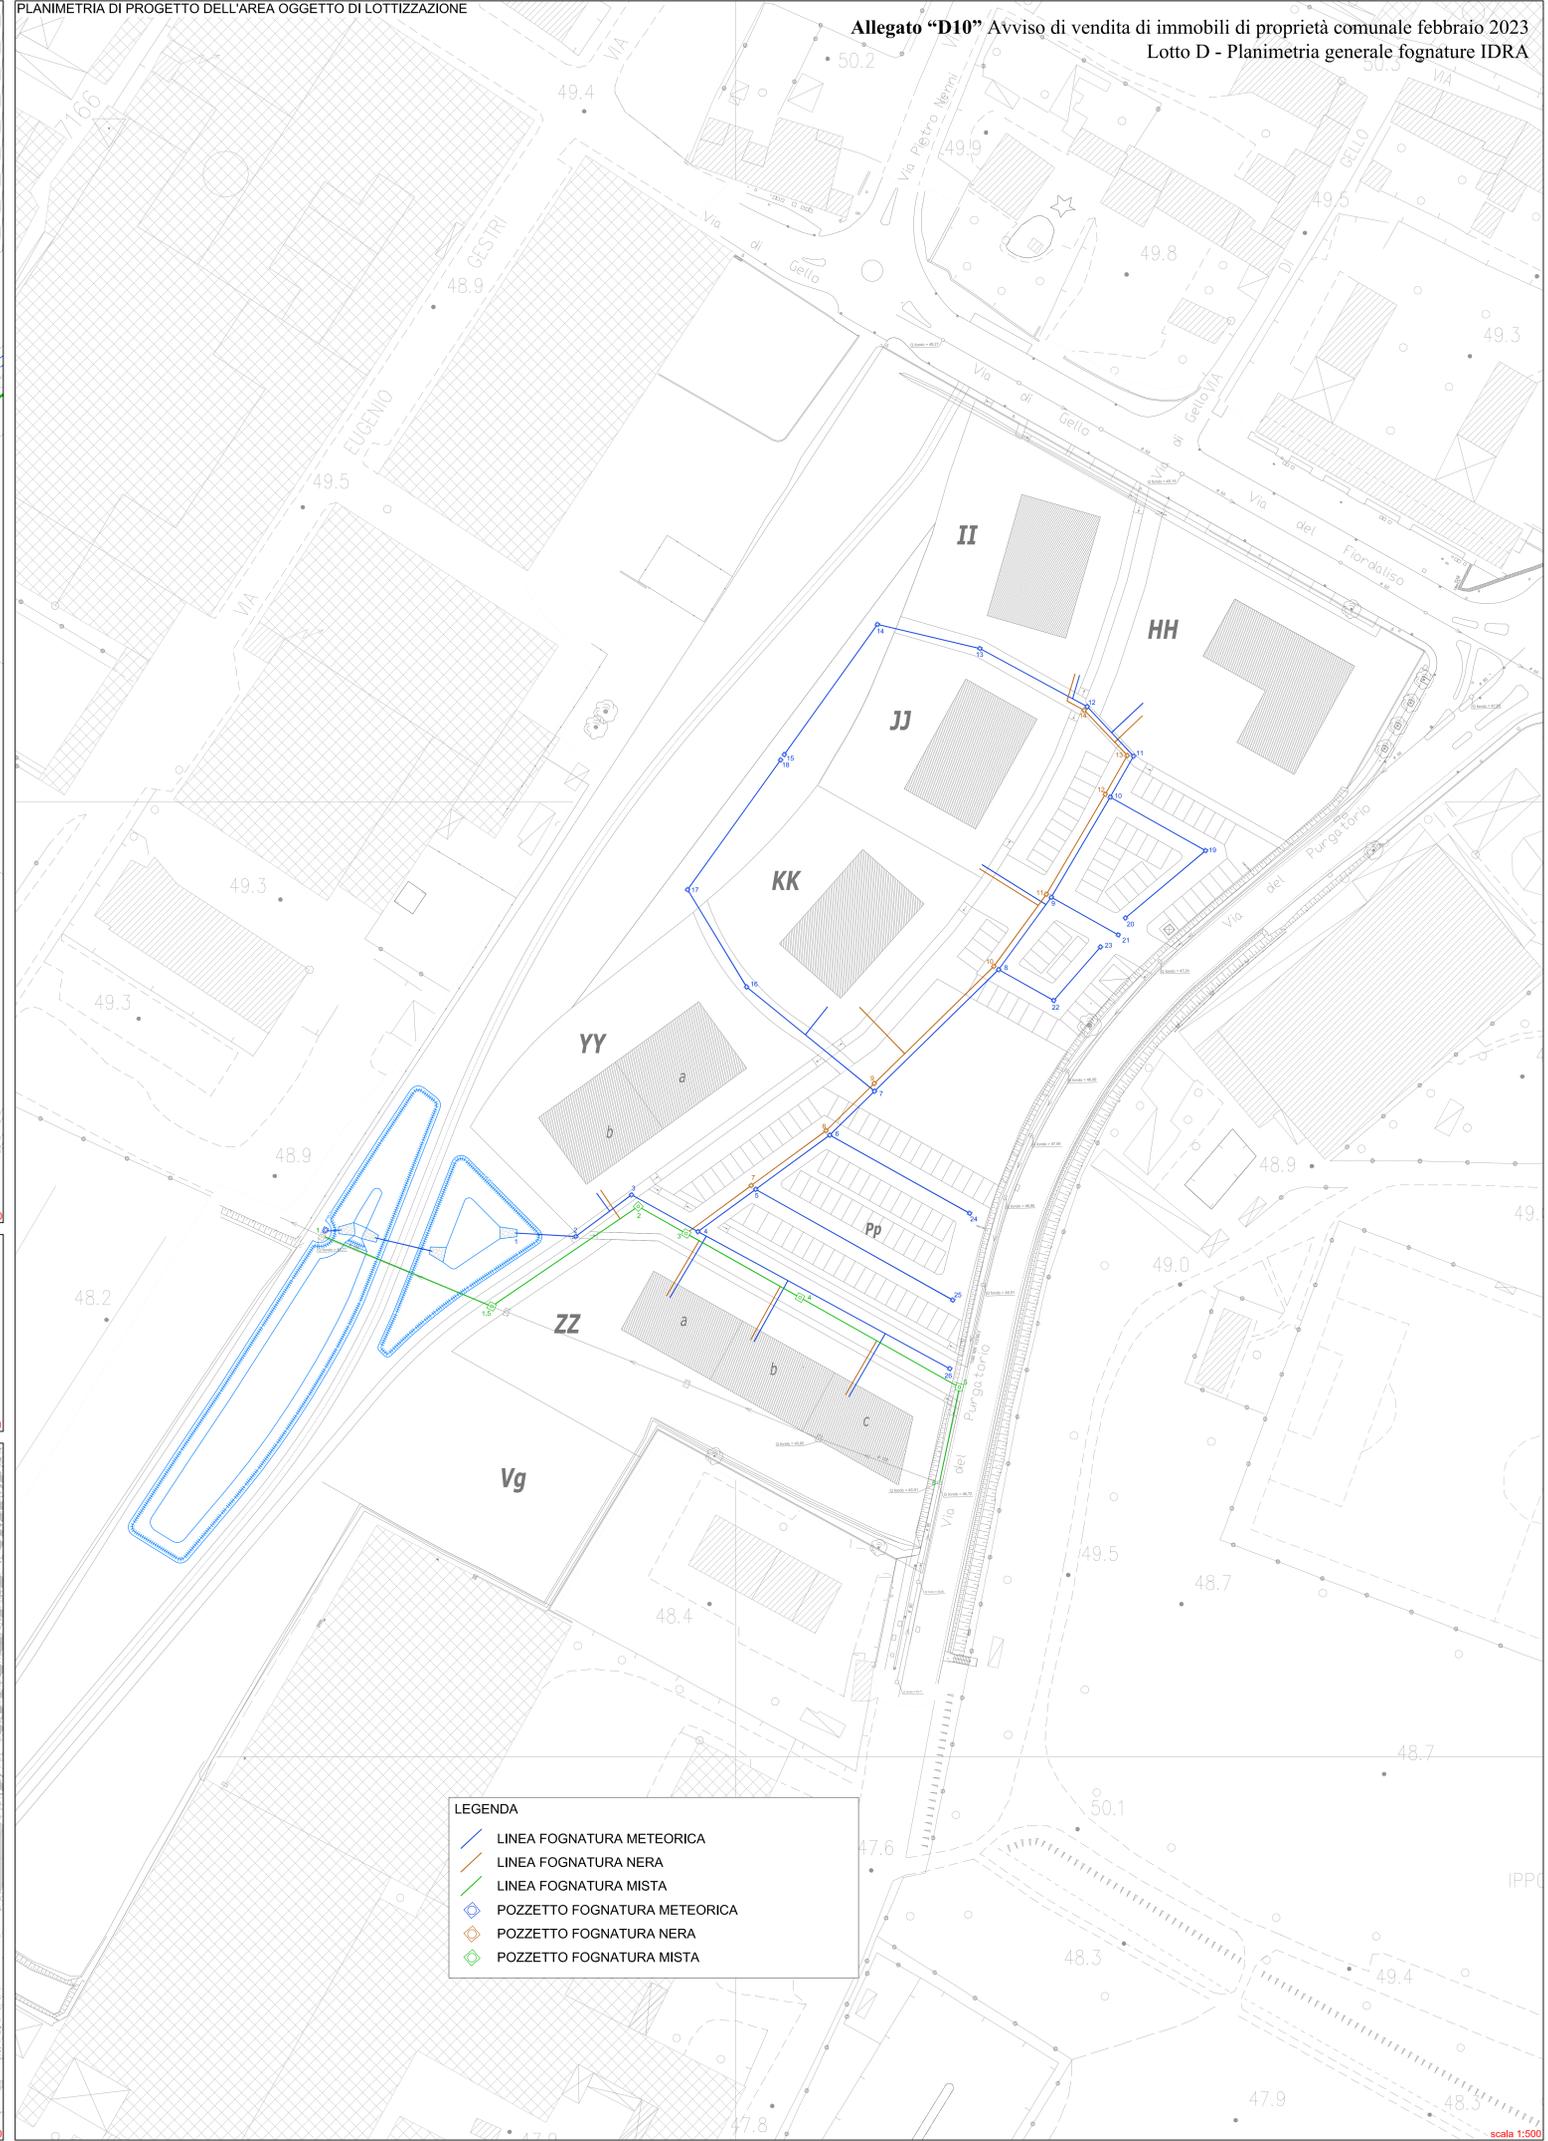

LEGENDA

- LINEA FOGNATURA METEORICA
- LINEA FOGNATURA NERA
- LINEA FOGNATURA MISTA
- ◇ POZZETTO FOGNATURA METEORICA
- ◇ POZZETTO FOGNATURA NERA
- ◇ POZZETTO FOGNATURA MISTA

scala 1:500