



N=61700

E=-19200

1 Particella: 745

Comune: (PO) PRATO  
Foglio: 62  
Scala originale: 1:1000  
Dimensione cornice: 267.000 x 189.000 metProtocollo pratica T135962/2023  
28-Apr-2023 11:49:9

## Catasto fabbricati

# Visura storica per immobile

Situazione degli atti informatizzati dall'impianto meccanografico al 28/04/2023



Immobile di catasto fabbricati



Causali di aggiornamento ed annotazioni

### Informazioni riportate negli atti del catasto al 28/04/2023

**Dati identificativi:** Comune di PRATO (G999) (PO)

Foglio 62 Particella 745 Subalterno 501

### Particelle corrispondenti al catasto terreni

Comune di PRATO (G999) (PO)

Foglio 62 Particella 745

### Classamento:

Rendita: Euro 5.465,00

Categoria D/6<sup>a</sup>)

Foglio 62 Particella 745 Subalterno 501

**Indirizzo:** VIA DON GIUSEPPE ARCANGELI n. 49-51 Piano T-1 - 2

### > Intestati catastali

#### > 1. COMUNE DI PRATO (CF 84006890481)

Sede in PRATO (PO)

Diritto di: Proprieta' per 1/1

### > Dati identificativi

📅 dal 08/06/2011 al 09/05/2022

#### Immobile predecessore

Comune di PRATO (G999) (PO)

Foglio 62 Particella 745 Subalterno 500

VARIAZIONE del 08/06/2011 Pratica n. PO0060313 in atti dal 08/06/2011 FUSIONE-AMPLIAMENTO-DIVERSA DISTRIBUZIONE DEGLI SPAZI INTERNI (n. 10708.1/2011)

**Per ulteriori variazioni richiedere le visure storiche dei seguenti immobili soppressi, originari del precedente:**

Comune: PRATO (G999) (PO)  
Foglio 62 Particella 745 Subalterno 1  
Foglio 62 Particella 745 Subalterno 2

📅 dal 09/05/2022

#### Immobile attuale

Comune di PRATO (G999) (PO)

Foglio 62 Particella 745 Subalterno 501

DIVISIONE del 06/05/2022 Pratica n. PO0015976 in atti dal 09/05/2022 Protocollo NSD n. ENTRATE.AGEV-ST1.REGISTRO UFFICIALE.3910331.06/05/2022 DIVISIONE (n. 15976.1/2022)

---

> **Indirizzo**

📅 dal **08/06/2011** al **09/05/2022**

**Immobile predecessore**

Comune di **PRATO (G999) (PO)**

Foglio **62** Particella **745** Subalterno **500**

VIA DON GIUSEPPE ARCANGELI n. 49-51 Piano  
S1-T - 1-2

VARIAZIONE del 08/06/2011 Pratica n. PO0060313 in atti dal 08/06/2011 FUSIONE-AMPLIAMENTO-DIVERSA DISTRIBUZIONE DEGLI SPAZI INTERNI (n. 10708.1/2011)

📅 dal **09/05/2022**

**Immobile attuale**

Comune di **PRATO (G999) (PO)**

Foglio **62** Particella **745** Subalterno **501**

VIA DON GIUSEPPE ARCANGELI n. 49-51 Piano  
T-1 - 2

DIVISIONE del 06/05/2022 Pratica n. PO0015976 in atti dal 09/05/2022 Protocollo NSD n. ENTRATE.AGEV-ST1.REGISTRO UFFICIALE.3910331.06/05/2022 DIVISIONE (n. 15976.1/2022)

---

> **Dati di classamento**

📅 dal **08/06/2011** al **21/06/2011**

**Immobile predecessore**

Comune di **PRATO (G999) (PO)**

Foglio **62** Particella **745** Subalterno **500**

Rendita: **Euro 11.604,00**

Categoria **D/6<sup>a</sup>**

VARIAZIONE del 08/06/2011 Pratica n. PO0060313 in atti dal 08/06/2011 FUSIONE-AMPLIAMENTO-DIVERSA DISTRIBUZIONE DEGLI SPAZI INTERNI (n. 10708.1/2011)

Annotazioni: classamento e rendita proposti (d.m. 701/94)

📅 dal **21/06/2011** al **19/06/2012**

**Immobile predecessore**

Comune di **PRATO (G999) (PO)**

Foglio **62** Particella **745** Subalterno **500**

Rendita: **Euro 11.604,00**

Categoria **D/6<sup>a</sup>**

VARIAZIONE del 21/06/2011 Pratica n. PO0063908 in atti dal 21/06/2011 ESATTA RAPPR. GRAFICA (n. 10990.1/2011)

Annotazioni: classamento e rendita proposti (d.m. 701/94)

📅 dal **19/06/2012** al **09/05/2022**

**Immobile predecessore**

Comune di **PRATO (G999) (PO)**

Foglio **62** Particella **745** Subalterno **500**

Rendita: **Euro 11.604,00**

Categoria **D/6<sup>a</sup>**

VARIAZIONE NEL CLASSAMENTO del 19/06/2012 Pratica n. PO0057406 in atti dal 19/06/2012 VARIAZIONE DI CLASSAMENTO (n. 4014.1/2012)

Annotazioni: classamento e rendita validati

📅 dal **09/05/2022**

**Immobile attuale**

Comune di **PRATO (G999) (PO)**

Foglio **62** Particella **745** Subalterno **501**

Rendita: **Euro 5.465,00**

DIVISIONE del 06/05/2022 Pratica n. PO0015976 in atti dal 09/05/2022 Protocollo NSD n. ENTRATE.AGEV-ST1.REGISTRO UFFICIALE.3910331.06/05/2022 DIVISIONE (n. 15976.1/2022)

Annotazioni: classamento e rendita proposti (d.m. 701/94)

Direzione Provinciale di Prato  
Ufficio Provinciale - Territorio  
Servizi Catastali

Categoria D/6<sup>a</sup>)

---

> **Storia degli intestati dell'immobile**

**Dati identificativi: Immobile predecessore - Comune di PRATO (G999)(PO) Foglio 62 Particella 745 Sub. 500**

- **1. COMUNE DI PRATO (CF 84006890481)**  
Sede in PRATO (PO)  
📅 dal 08/06/2011 al 06/05/2022  
Diritto di: Proprieta' per 1/1 (deriva dall'atto 1)

1. VARIAZIONE del 08/06/2011 Pratica n. PO0060313 in atti dal 08/06/2011 FUSIONE-AMPLIAMENTO-DIVERSA DISTRIBUZIONE DEGLI SPAZI INTERNI (n. 10708.1/2011)

**Dati identificativi: Immobile attuale - Comune di PRATO (G999)(PO) Foglio 62 Particella 745 Sub. 501**

- **1. COMUNE DI PRATO (CF 84006890481)**  
Sede in PRATO (PO)  
📅 dal 06/05/2022  
Diritto di: Proprieta' per 1/1 (deriva dall'atto 2)

2. DIVISIONE del 06/05/2022 Pratica n. PO0015976 in atti dal 09/05/2022 Protocollo NSD n. ENTRATE.AGEV-ST1.REGISTRO UFFICIALE.3910331.06/05/2022 DIVISIONE (n. 15976.1/2022)

---

*Visura telematica esente per fini istituzionali*

---

**Legenda**

a) D/6: Fabbricati e locali per esercizi sportivi (quando per le loro caratteristiche non sono comparabili con le unita' tipo di riferimento)

**Agenzia delle Entrate**  
**CATASTO FABBRICATI**  
Ufficio provinciale di Prato

Dichiarazione protocollo n. PO0015976 del 06/05/2022  
Comune di Prato  
Via Don Giuseppe Arcangeli

civ. 49-51

Identificativi Catastali:  
Sezione: 62  
Foglio: 62  
Particella: 745  
Subalterno: 501


Compilata da:  
Ferrara Marco  
Iscritto all'albo:  
Geometri  
Prov. Prato

N. 758

Scala 1: 200

Ultima planimetria in atti

PIANO TERRA

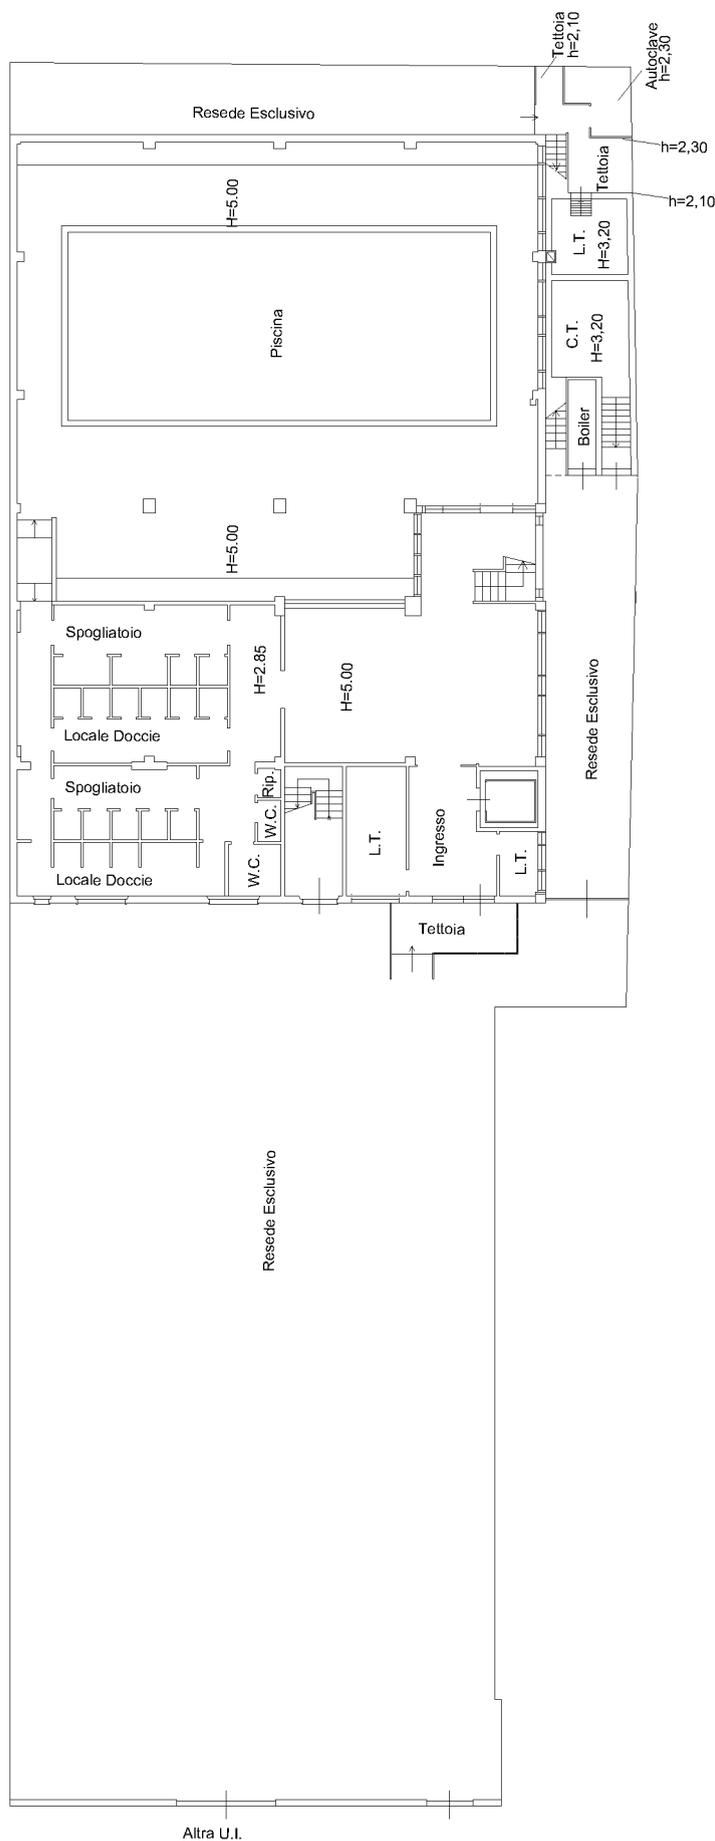

Nord

Immu 01

**Agenzia delle Entrate**  
**CATASTO FABBRICATI**  
Ufficio provinciale di Prato


Dichiarazione protocollo n. PO0015976 del 06/05/2022  
Comune di Prato  
Via Don Giuseppe Arcangeli  
civ. 49-51

Identificativi Catastali:  
Sezione: 62  
Foglio: 745  
Particella: 745  
Subalterno: 501

Compilata da:  
Ferrara Marco  
Iscritto all'albo:  
Geometri  
Prov. Prato  
N. 758

Planimetria  
Scala 1: 200


**PIANO AMMEZZATO FRA PIANO TERRA E PRIMO**

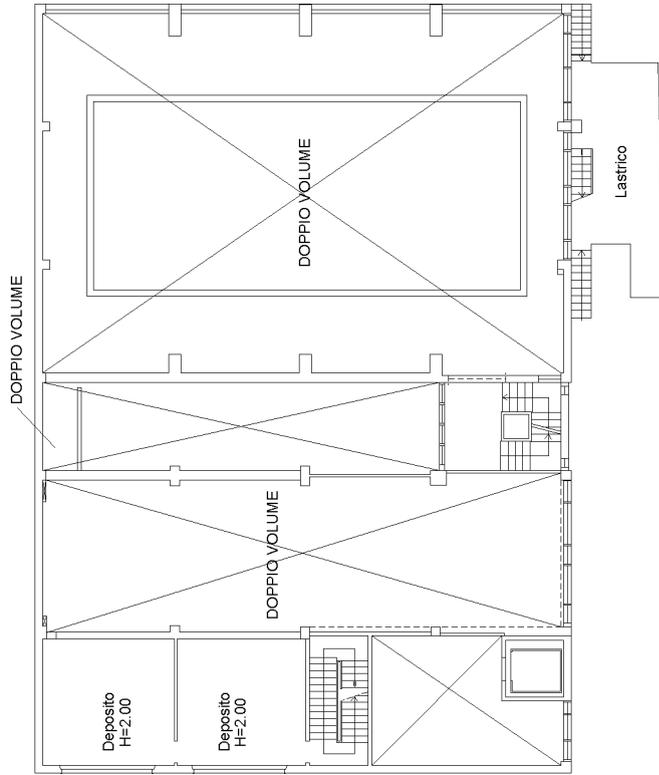

**PIANO PRIMO**



**PIANO SECONDO**

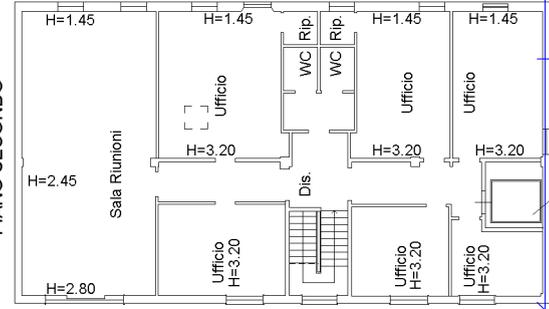

Manu 01