


Piano 1 + 6,30
 Sezione II - Arte del Medioevo e del Rinascimento
 Sala 6 - (locale calmo)

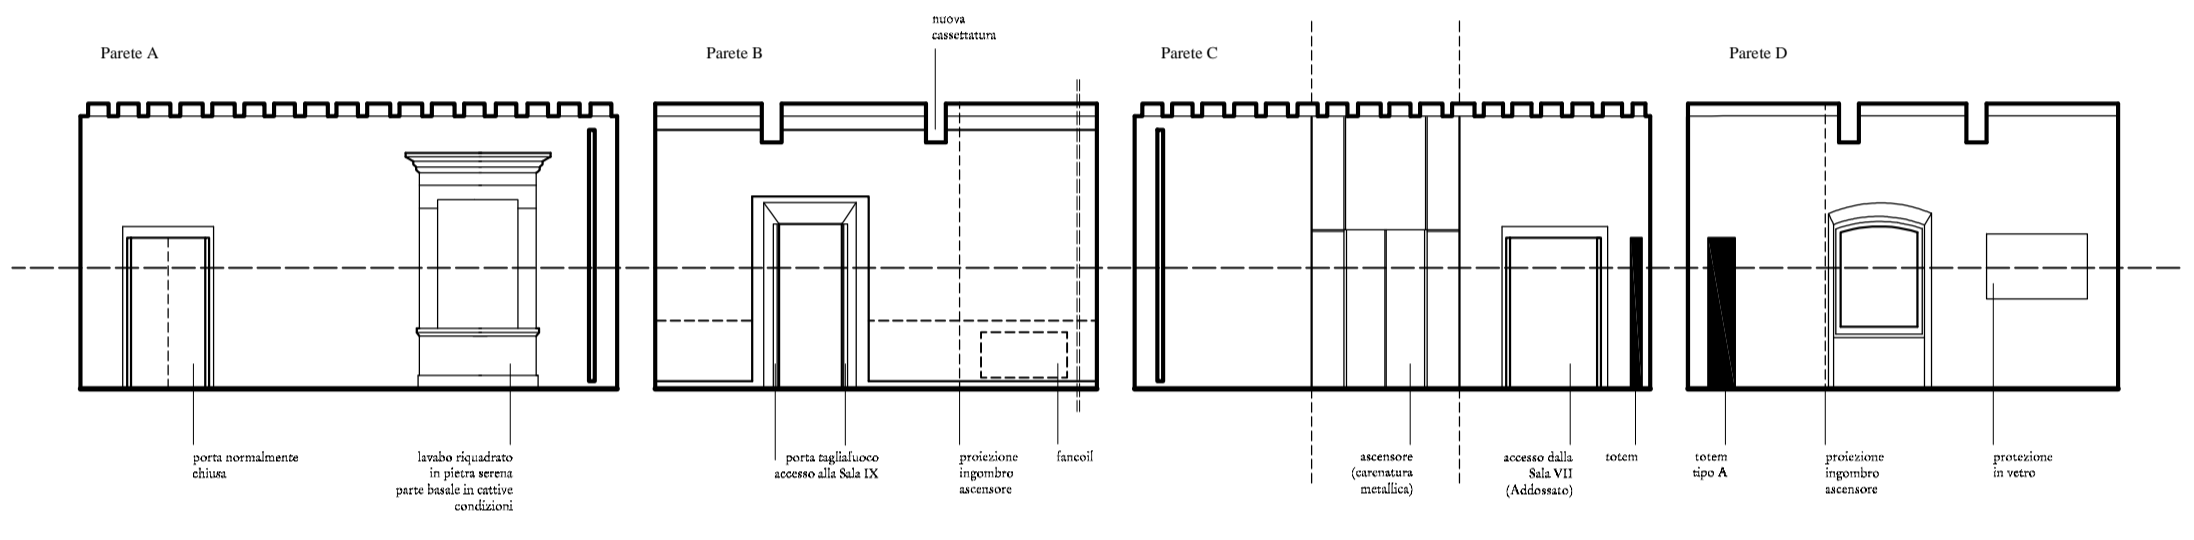

CONCORSO DI PROGETTAZIONE
 "Allestimento del Museo Civico di Prato all'interno del Palazzo Pretorio"



LINEA GUIDA

TAV.3

Piano primo - Sala 6 - Scala 1:100