PLANIMETRIA

Comune di Prato
Gabinetto del Sindaco

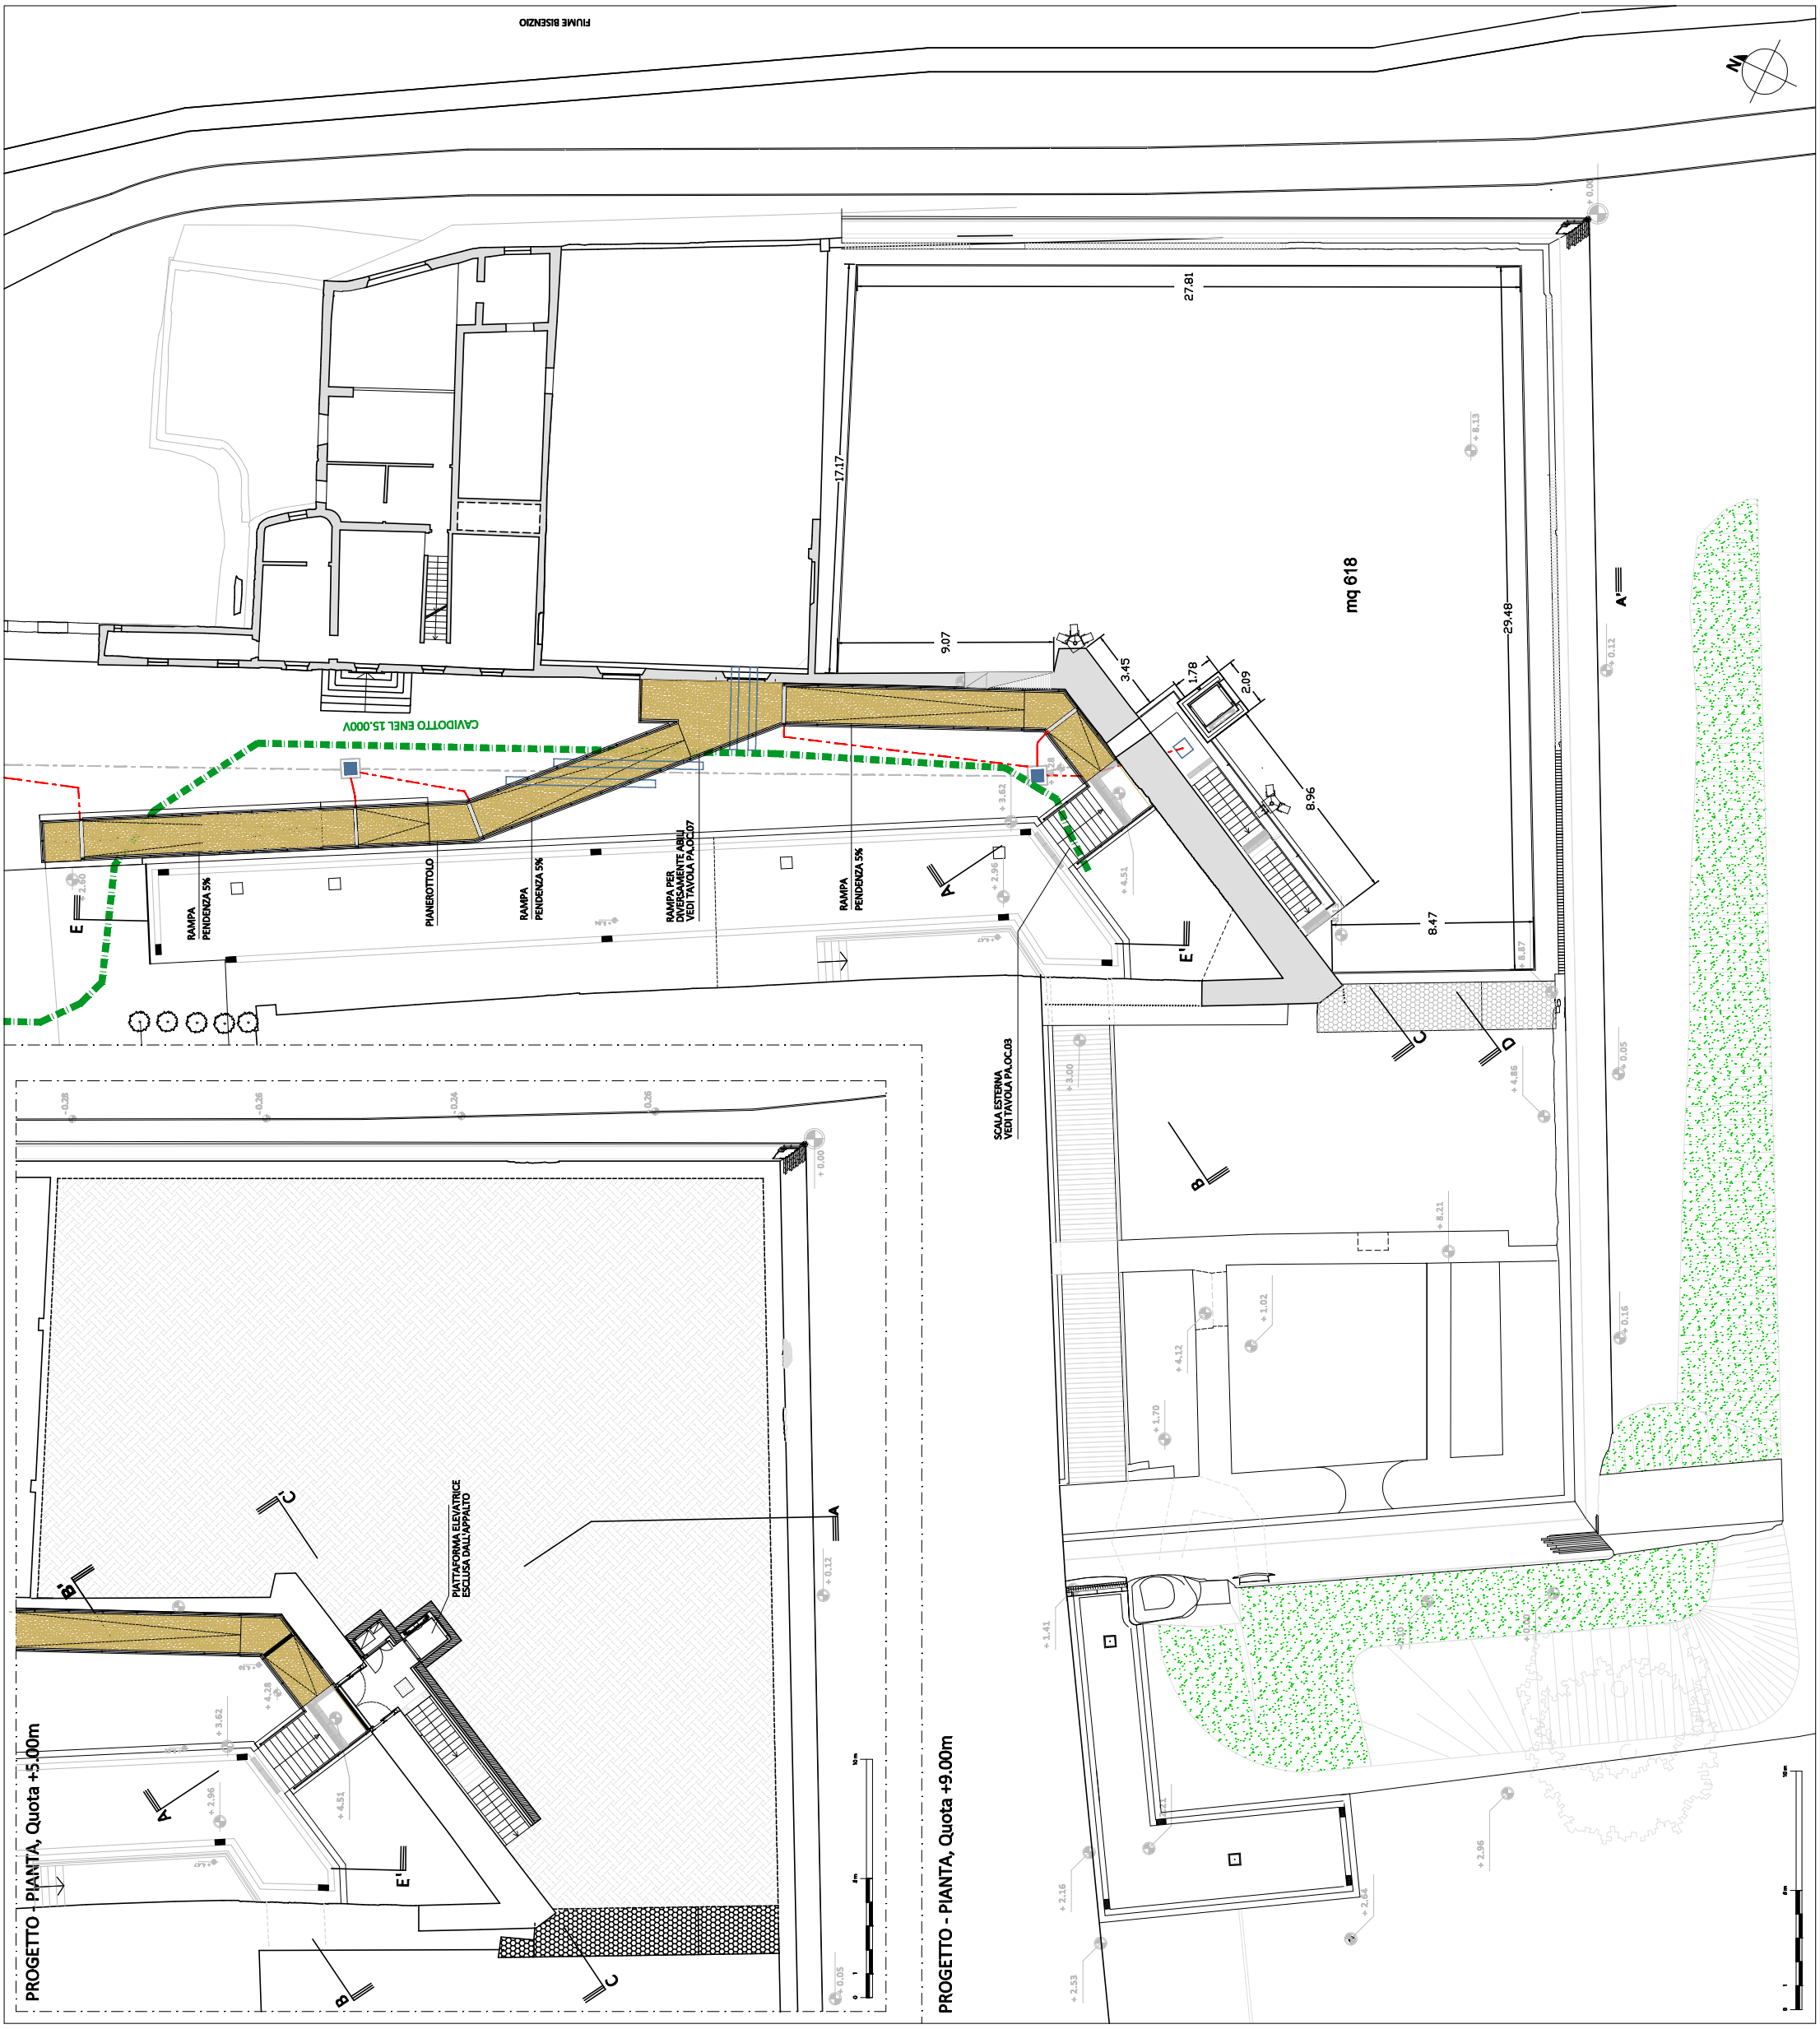

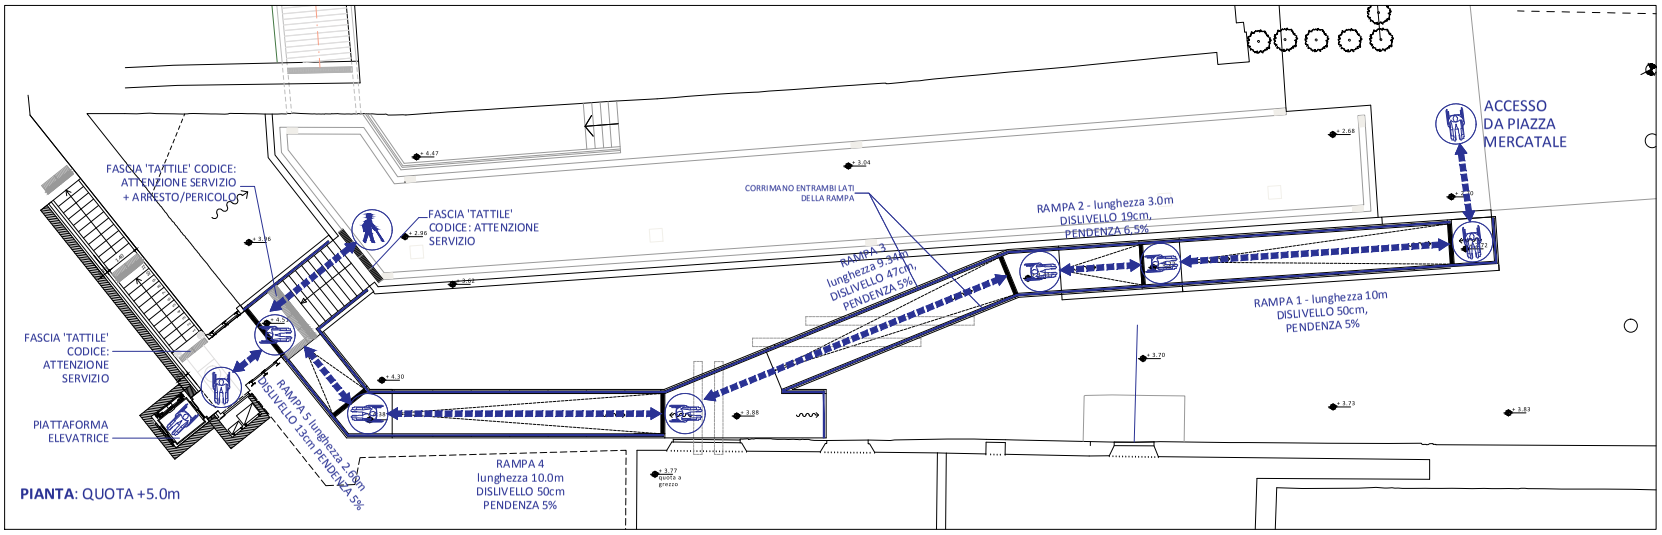
ACCESSO
DA PIAZZA
MERCATALE
FASCIA 'TATTILE' CODICE:
ATTENZIONE SERVIZIO
+ ARRESTO/PERICOLO
FASCIA 'TATTILE'
CODICE: ATTENZIONE
SERVIZIO
CORRIMANO ENTRAMBI LATI
DELLA RAMPA
RAMPA 2 - lunghezza 3.0m
DISLIVELLO 19cm,
PENDENZA 6.5%
RAMPA 3
lunghezza 9.94m
DISLIVELLO 47cm,
PENDENZA 5%
RAMPA 1 - lunghezza 10m
DISLIVELLO 50cm,
PENDENZA 5%
FASCIA 'TATTILE'
CODICE:
ATTENZIONE
SERVIZIO
PIATTAFORMA
ELEVATRICE
RAMPA 5 lunghezza 2.0m
DISLIVELLO 13cm PENDENZA 5%
RAMPA 4
lunghezza 10.0m
DISLIVELLO 50cm
PENDENZA 5%
PIANTA: QUOTA +5.0m

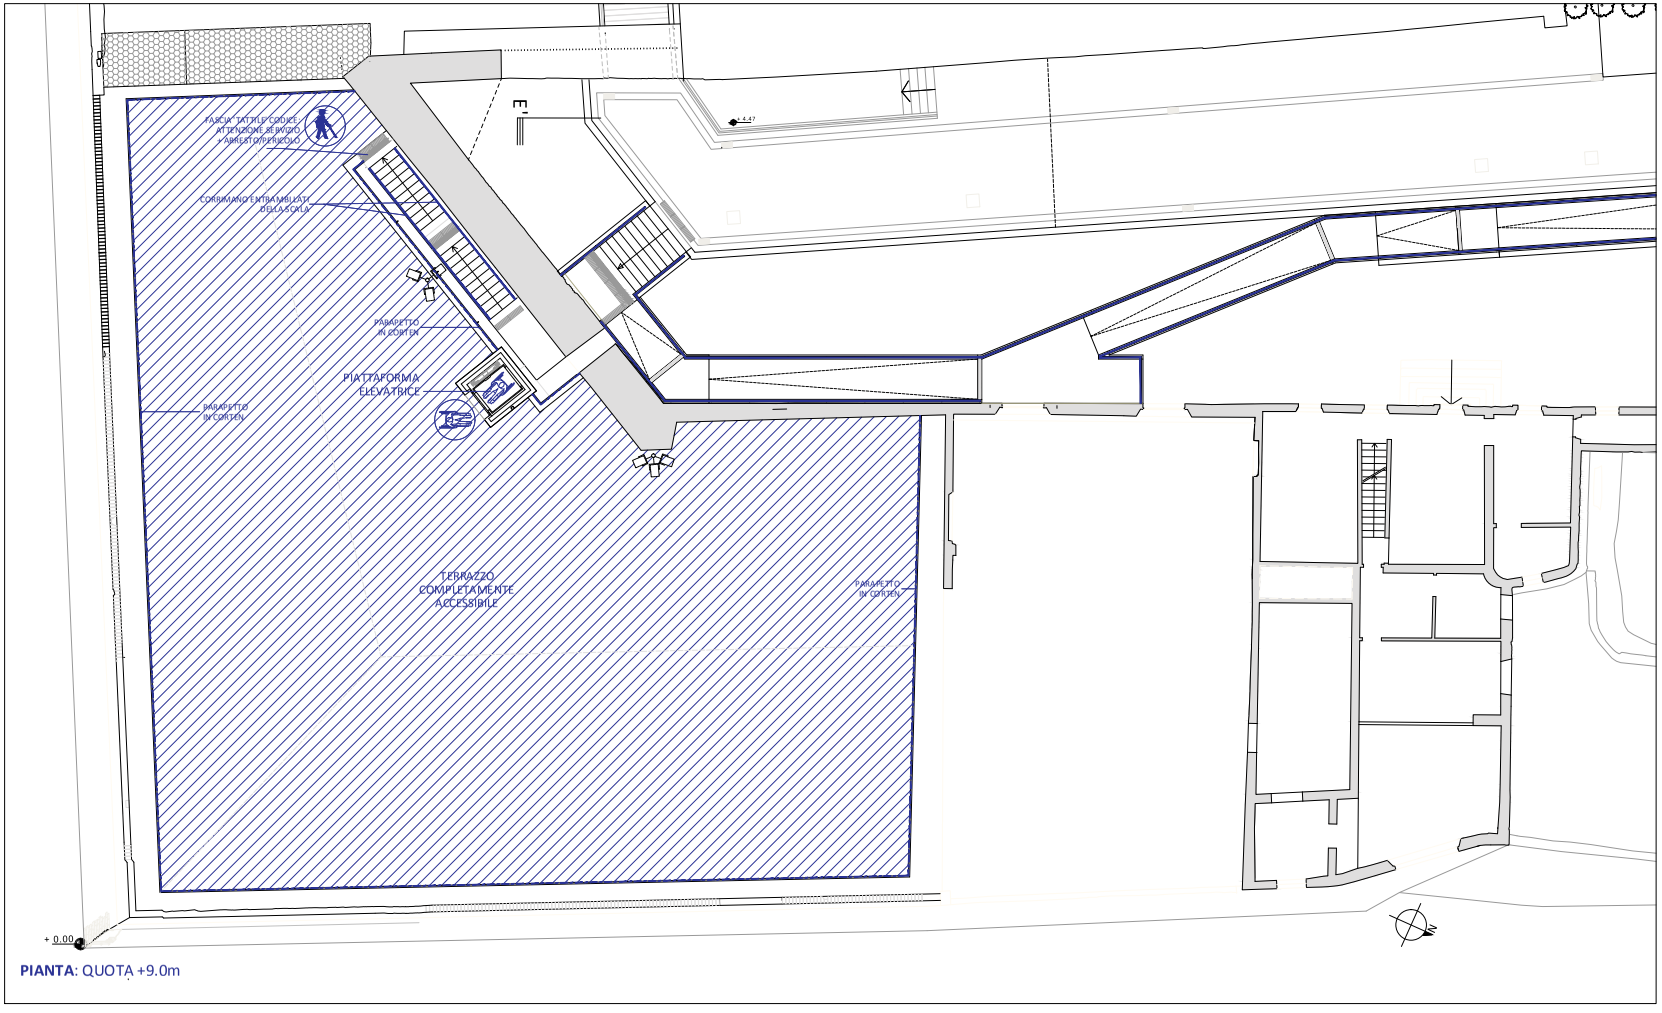
FASCIA 'TATTILE' CODICE
ATTENZIONE SERVIZIO
+ ARRESTO/PERICOLO
CORRIMANO ENTRAMBI LATI
DELLA RAMPA
PARAPETTO
IN CORTEN
PIATTAFORMA
ELEVATRICE
PARAPETTO
IN CORTEN
TERRAZZO
COMPLETAMENTE
ACCESSIBILE
PARAPETTO
IN CORTEN
+ 0.00
PIANTA: QUOTA +9.0m