

Identificativi Catastali:

Sezione:

Foglio: 49

Particella: 27

Subalterno: 501

Compilata da:

Di Molfetta Francesco

Iscritto all'albo:
Geometri


Prov. Firenze

N. 04444

Scheda n. 1

Scala 1:200

PIANO TERRA

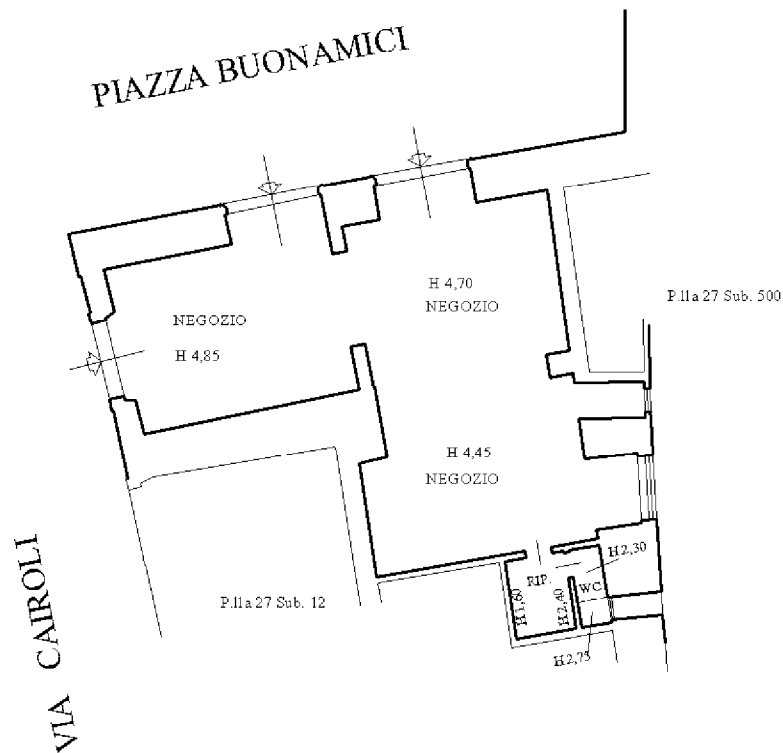

NORD

