


# Planimetria Anfiteatro Santa Lucia

## Planimetria palco e percorsi tattiloplanitari

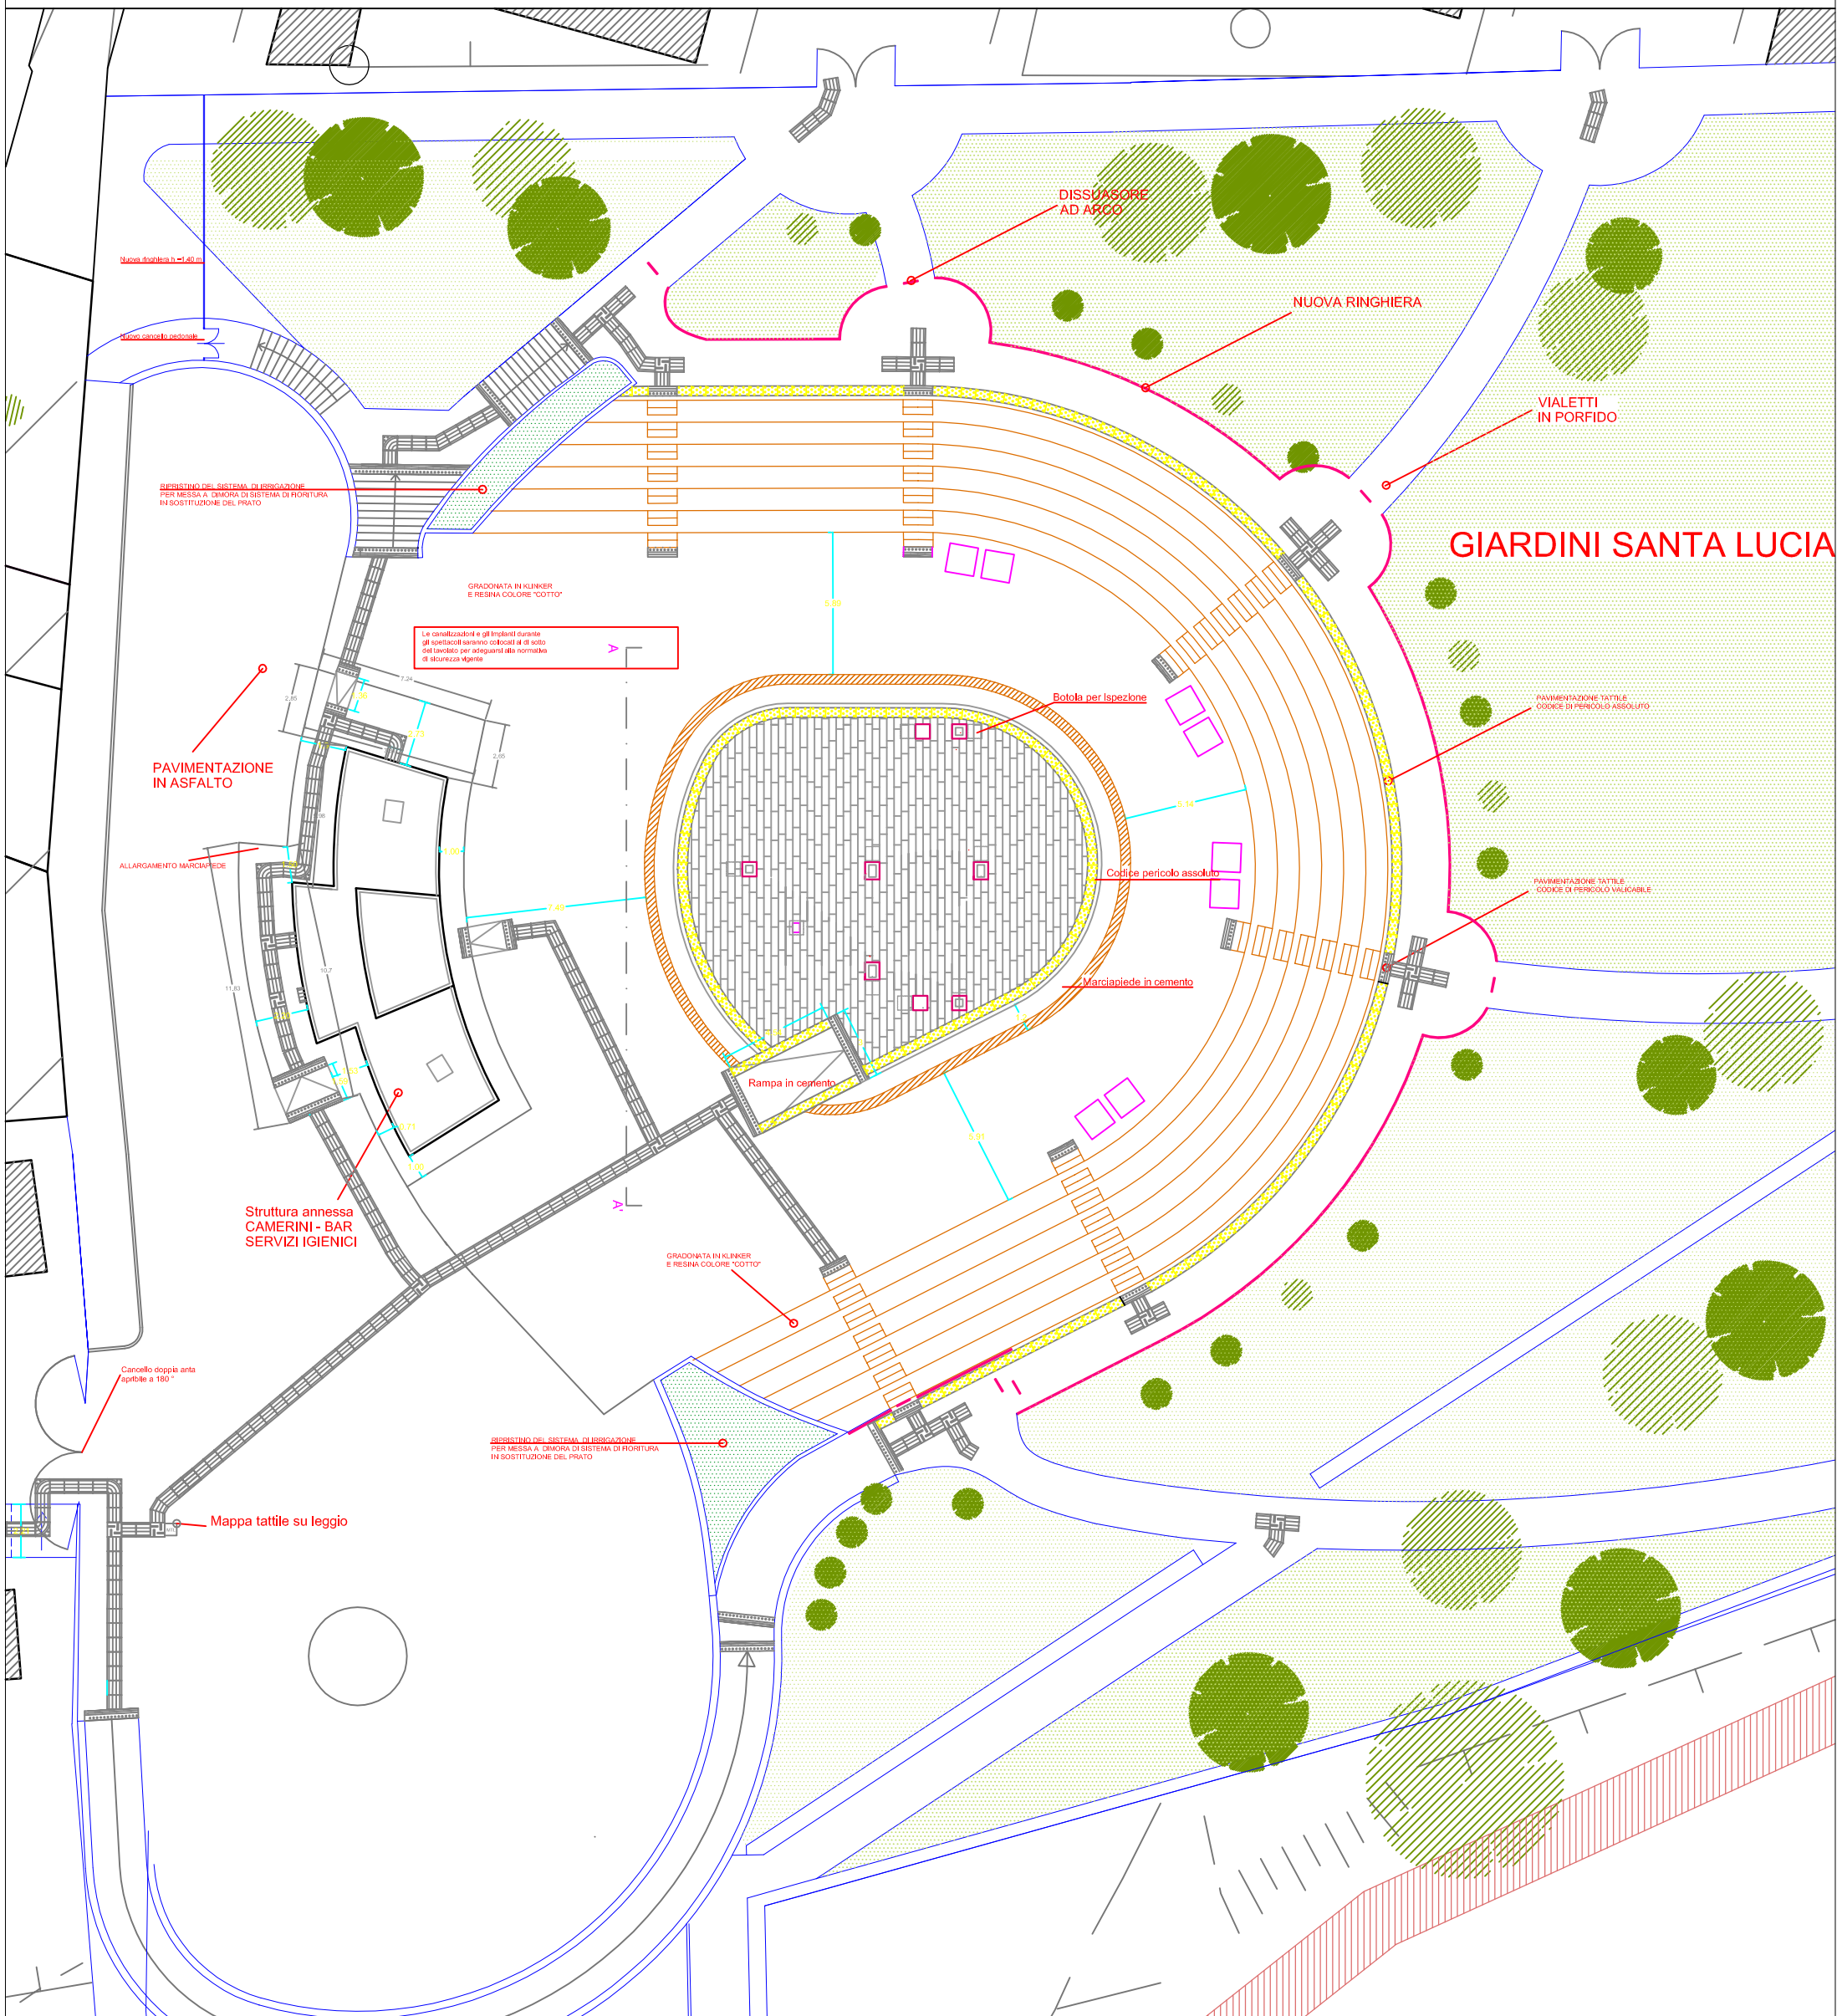





A  
B  
C  
D  
E  
F

1  
2  
**Agenzia del Territorio**  
**CATASTO FABBRICATI**  
Ufficio Provinciale di  
**Prato**

Scheda n. 1      Scala 1:200

Dichiarazione protocollo n.                      del

Planimetria di u.i.u. in Comune di Prato

Via Del Guado A Santa Lucia

civ.


Identificativi Catastali:

Sezione:

Foglio: 16

Particella: 2454

Subalterno:

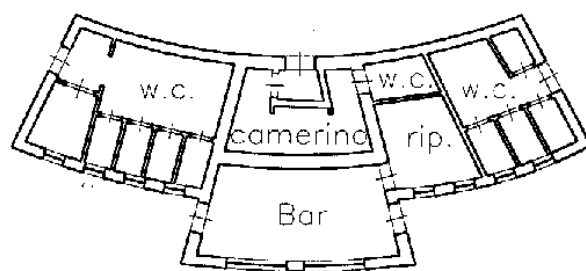

PIANTA