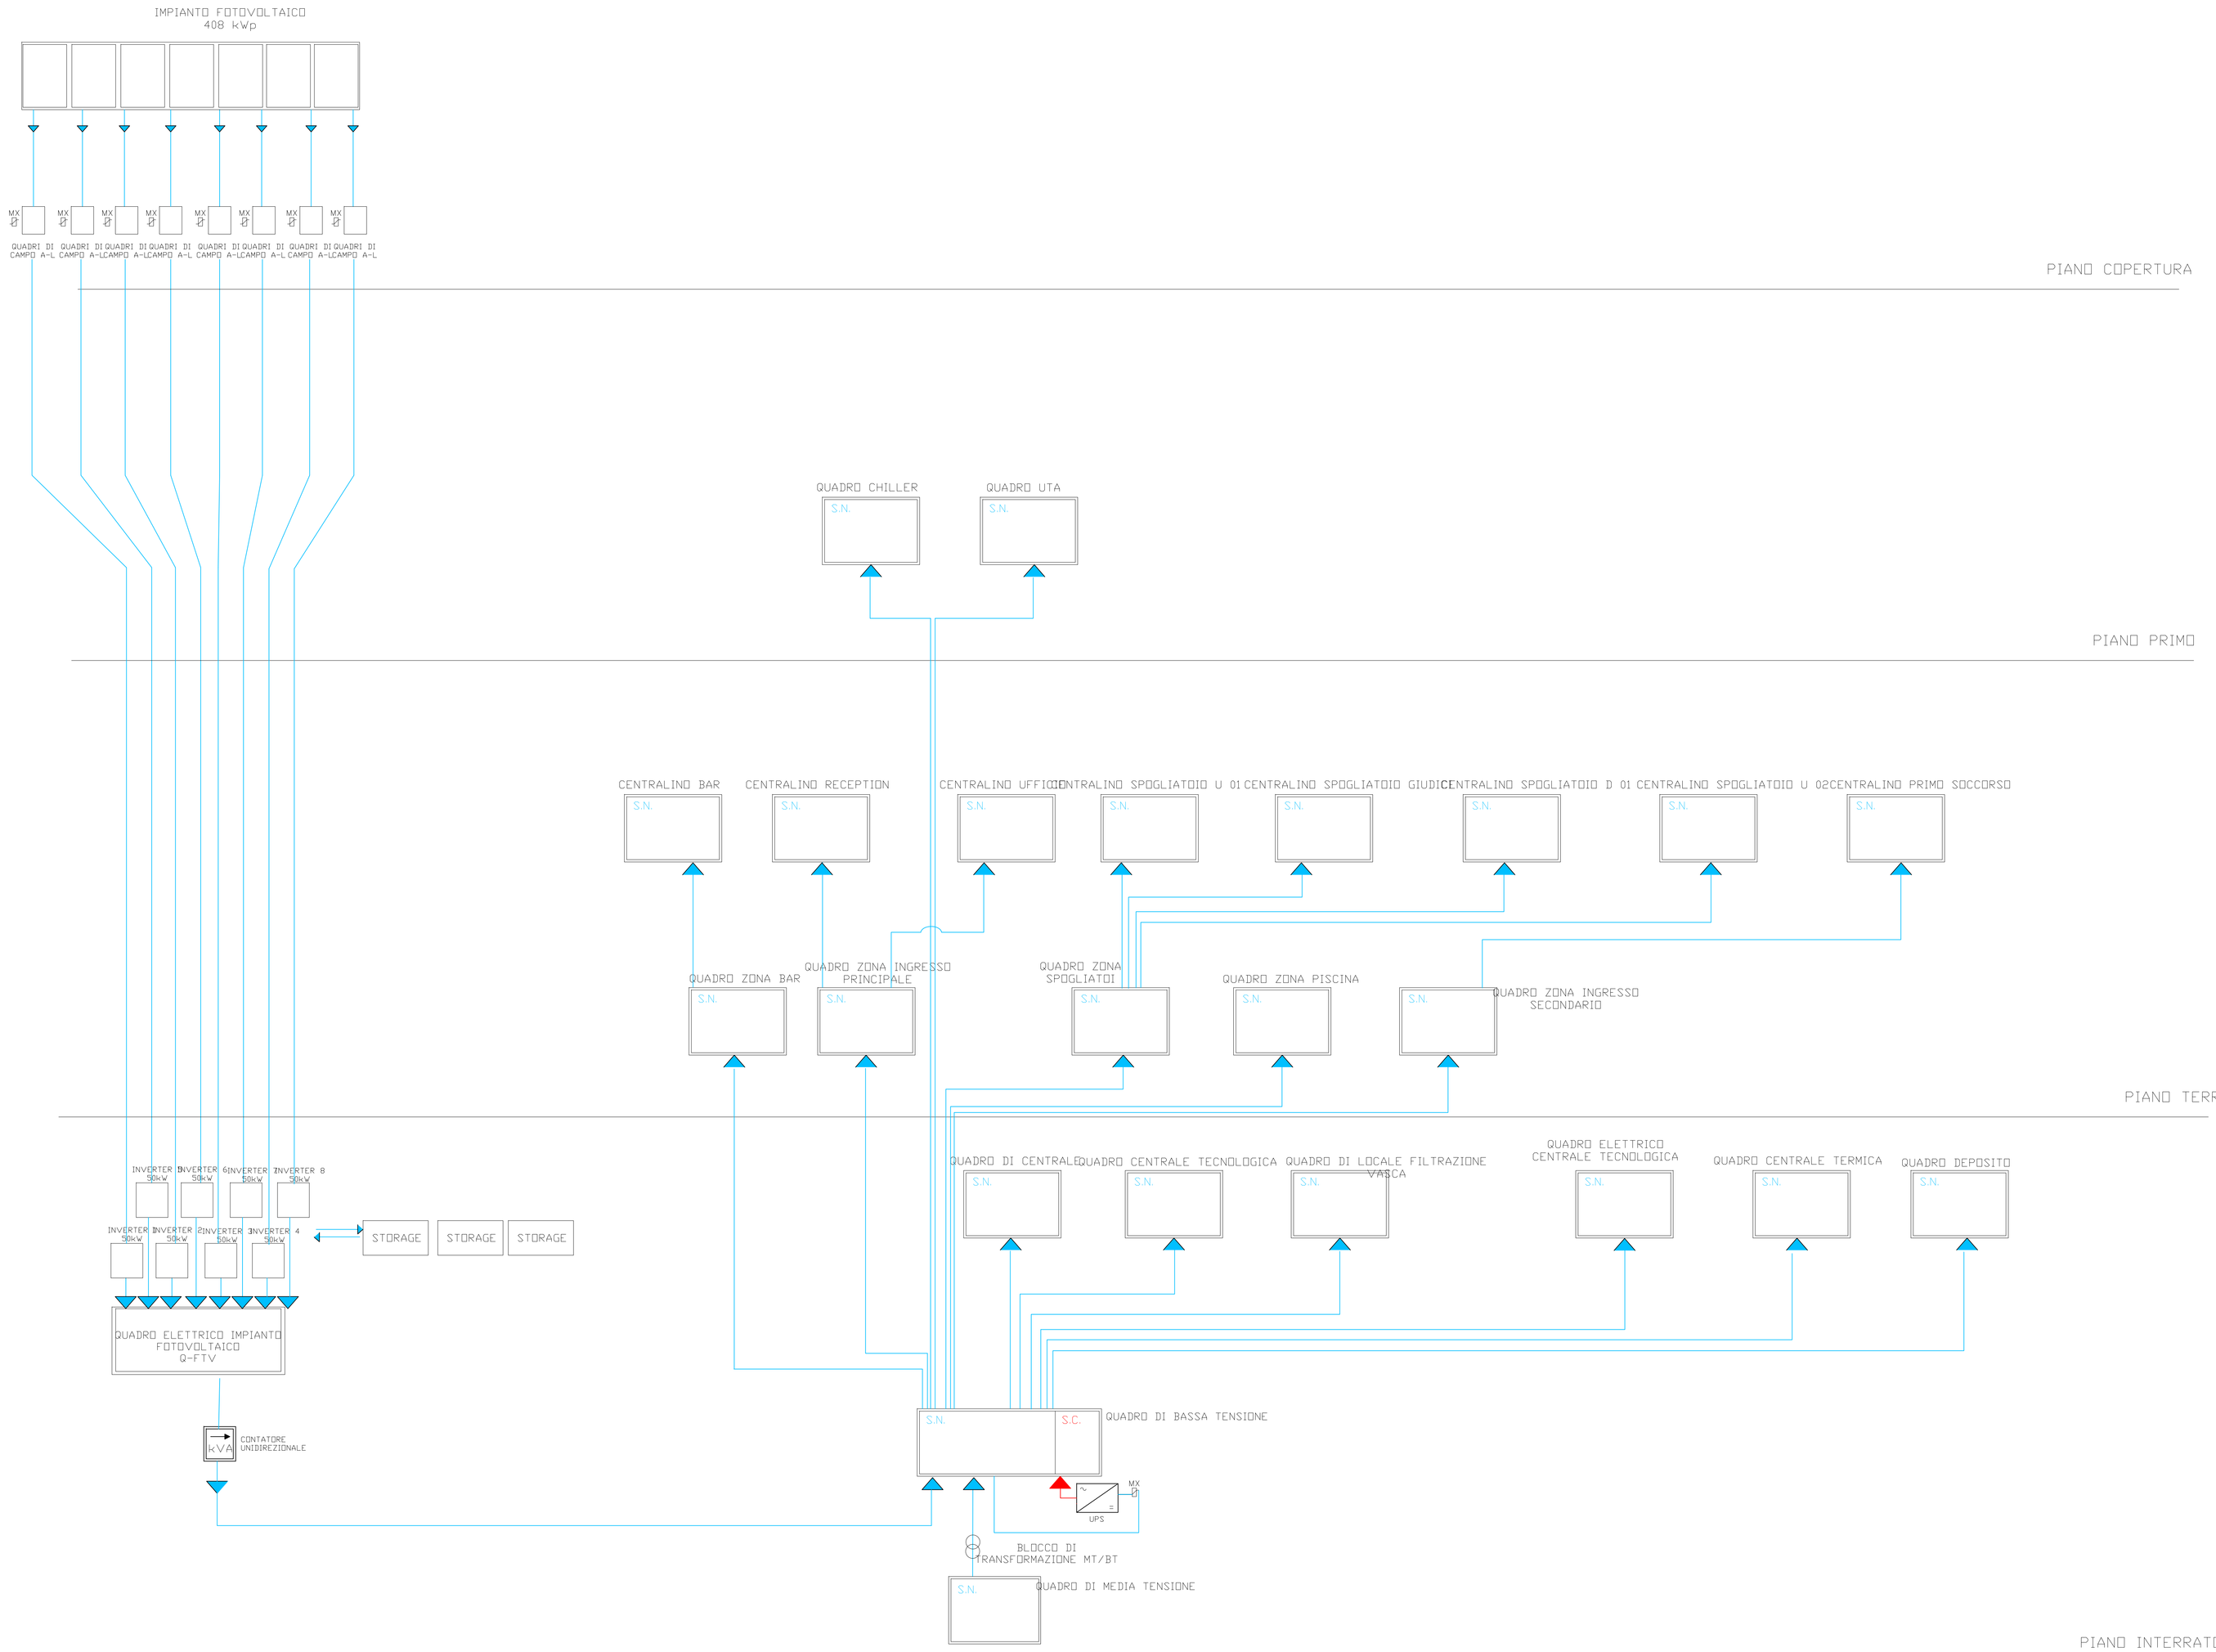

Finanziato dall'Unione europea
NextGenerationEU

comune di PRATO

Progetto:

STADIO DEL NUOTO A IOLO -
NUOVA PISCINA OLIMPIONICA

CUP: C35B22000140005

Titolo:

Senza nome

Fase:

PROGETTO DI FATTIBILITA' TECNICA ED ECONOMICA

Servizio:	**Edilizia Scolastica e Sportiva**
Dirigente del Servizio:	**Arch. Laura Magni**
Responsabile Unico del Procedimento:	**Arch. Stefano Daddi**

Progettisti:

SETTANTA7 s.r.l.

STUDIO PERILLO s.r.l.
ing. Giuseppe Perillo

Elaborato: _PRT_F_IM_011

Scala:

Spazio riservato agli uffici:

Data: **Novembre 2022**

© Copyright Comune di Prato - Edilizia Scolastica e Sportiva è vietata la riproduzione anche parziale del documento