



CARTOGRAFIA  
scala 1:10.000

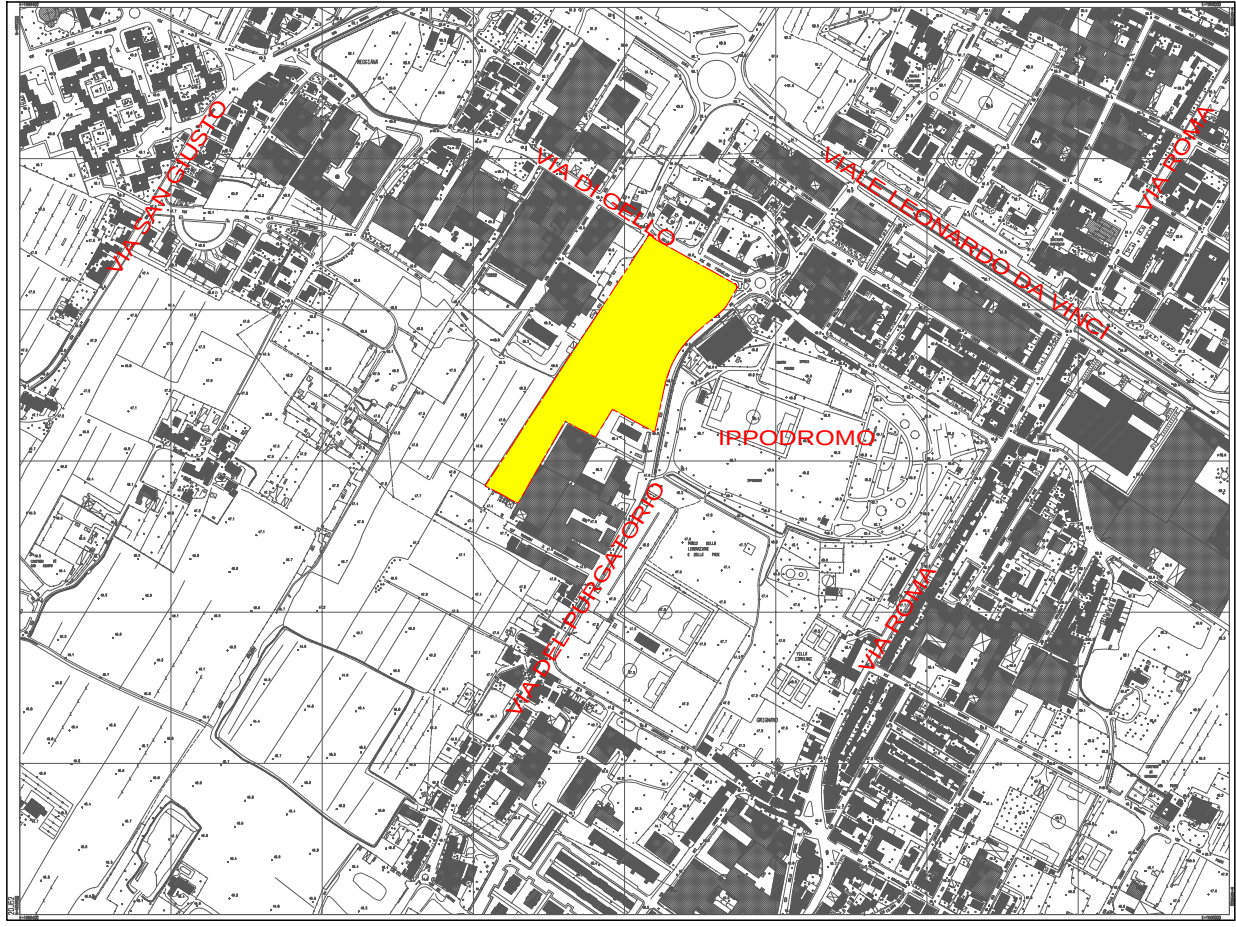

PLANIMETRIA GENERALE  
scala 1:500

Legenda

- Edifici
- Lotto fondiario
- Parcheggi
- Percorso ciclabile
- Piazze
- Strade e marciapiedi
- Verde pubblico
- Verde pubblico (barriere vegetali)
- Confine Intervento
- Cabina di trasformazione elettrica
- Cabina Gas

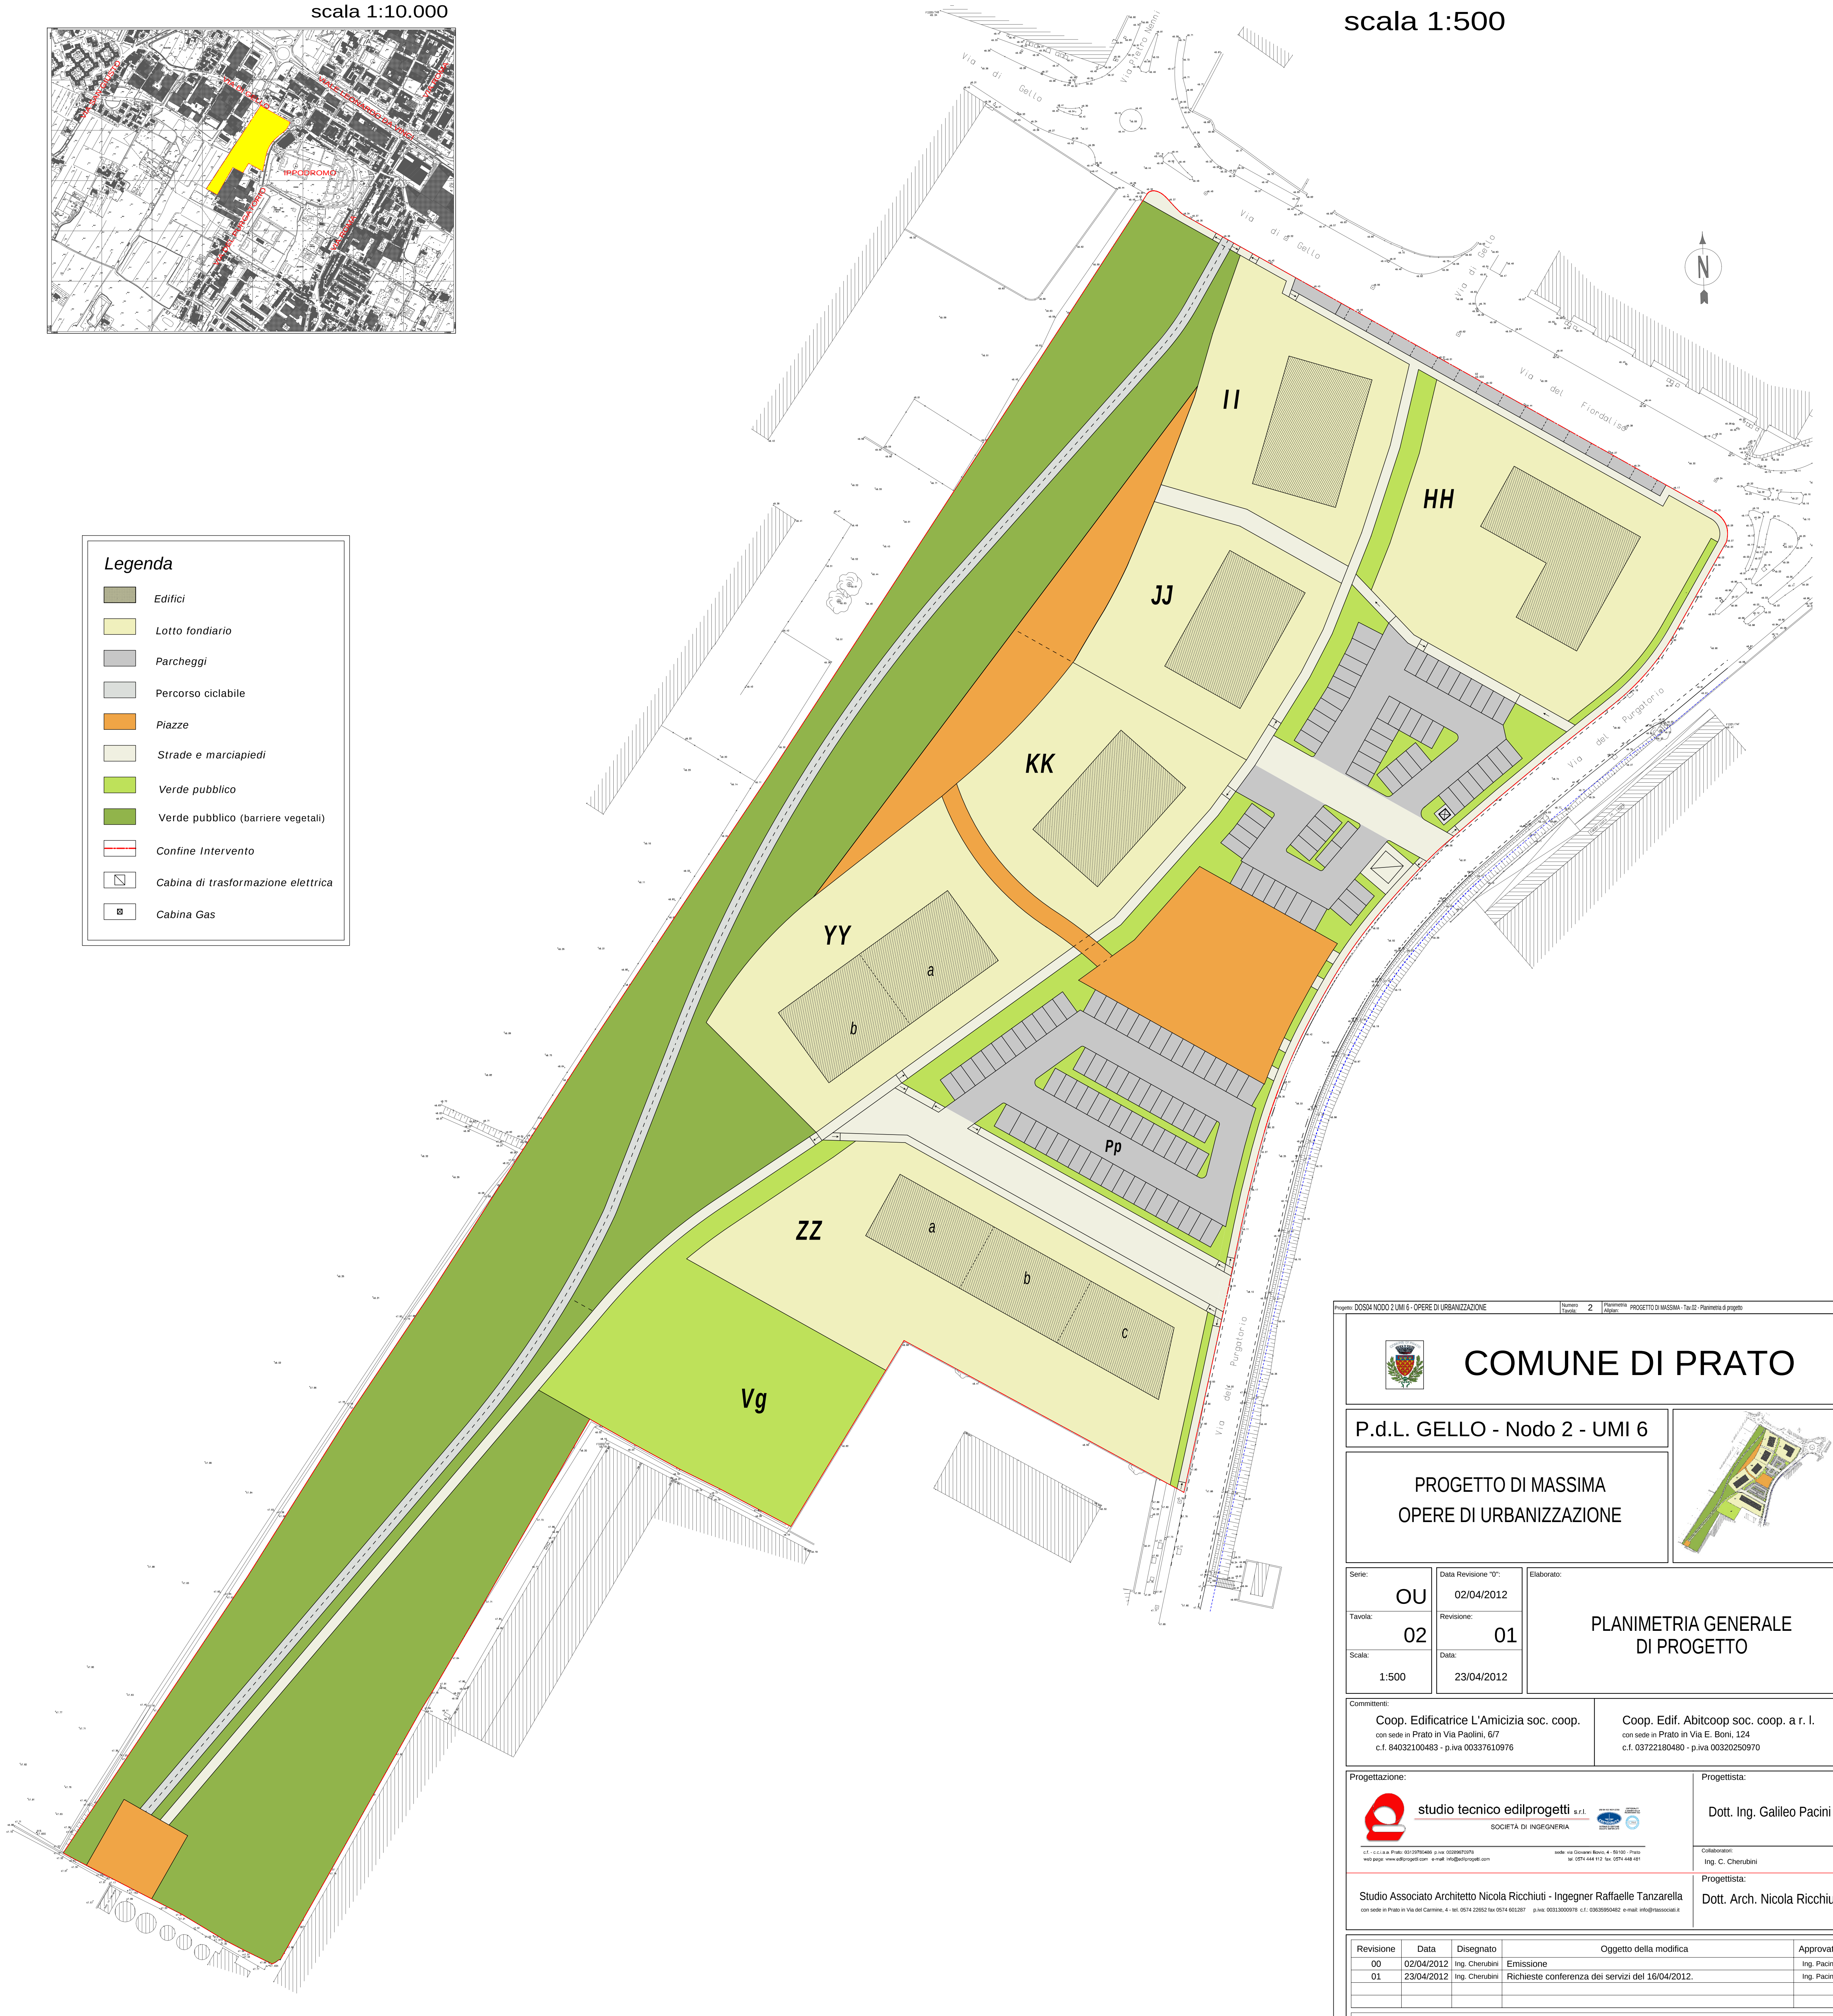

COMUNE DI PRATO

P.d.L. GELLO - Nodo 2 - UMI 6

PROGETTO DI MASSIMA  
OPERE DI URBANIZZAZIONE

Serie:  
**OU**

Tavola:  
**02**

Scala:  
**1:500**

Data Revisione "0":  
**02/04/2012**

Revisione:  
**01**

Data:  
**23/04/2012**

Elaborato:  
  
**PLANIMETRIA GENERALE  
DI PROGETTO**

Comitenti:  
**Coop. Edificatrice L'Amicizia soc. coop.**  
con sede in Prato in Via Paolini, 6/7  
c.f. 84032100483 - p.iva 00337610976

**Coop. Edif. Abitcoop soc. coop. a r. l.**  
con sede in Prato in Via E. Boni, 124  
c.f. 03722180480 - p.iva 00320250970

**studio tecnico edilprogetti** s.r.l.  
SOCIETA' DI INGEGNERIA

C.F. - C.I.A. s.p.a. Prato: 0312070489 p.iva 00289670798  
web page: www.edilprogetti.com e-mail: info@edilprogetti.com

sedile: via Giovanni Basso, 4 - 59100 - Prato  
tel. 0574.444.112 fax: 0574.448.481

Progettista:  
**Dott. Ing. Galileo Pacini**

Collaboratori:  
**Ing. C. Cherubini**

**Studio Associato Architetto Nicola Ricchiuti - Ingegnere Raffaele Tanzarella**  
con sede in Prato in Via del Carmine, 4 - tel. 0574.22652 fax 0574.601287 p.iva: 00313000978 c.f.: 03835950482 e-mail: info@studioassociati.it

Progettista:  
**Dott. Arch. Nicola Ricchiuti**

| Revisione | Data       | Disegnato      | Oggetto della modifica                           | Approvato   |
|-----------|------------|----------------|--------------------------------------------------|-------------|
| 00        | 02/04/2012 | Ing. Cherubini | Emissione                                        | Ing. Pacini |
| 01        | 23/04/2012 | Ing. Cherubini | Richieste conferenza dei servizi del 16/04/2012. | Ing. Pacini |
|           |            |                |                                                  |             |
|           |            |                |                                                  |             |

Questo disegno è protetto dalle vigenti Leggi sul diritto di autore e pertanto non può essere riprodotto, in tutto o in parte, né essere ceduto a terzi senza la nostra AUTORIZZAZIONE SCRITTA.

H/L = 848 / 751 (0.64m²)

Alplan 2012