



CARTOGRAFIA  
scala 1:10.000

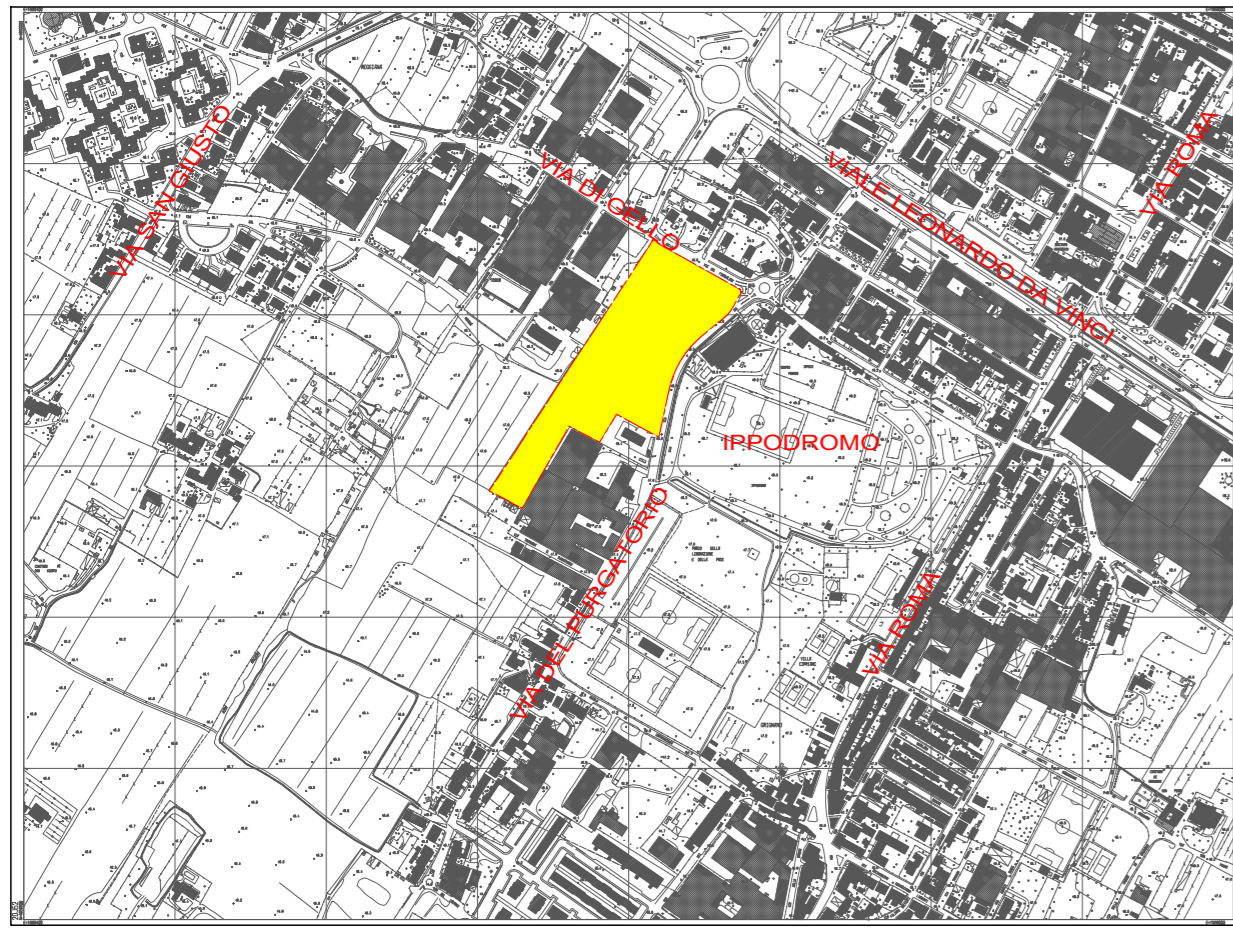

PLANIMETRIA GENERALE  
scala 1:500

**Legenda**

	Edifici
	Lotto fondiario
	Parcheggi
	Percorso ciclabile
	Piazze
	Strade e marciapiedi
	Verde pubblico
	Verde pubblico (barriere vegetali)
	Confine Intervento
	Cabina di trasformazione elettrica
	Cabina Gas

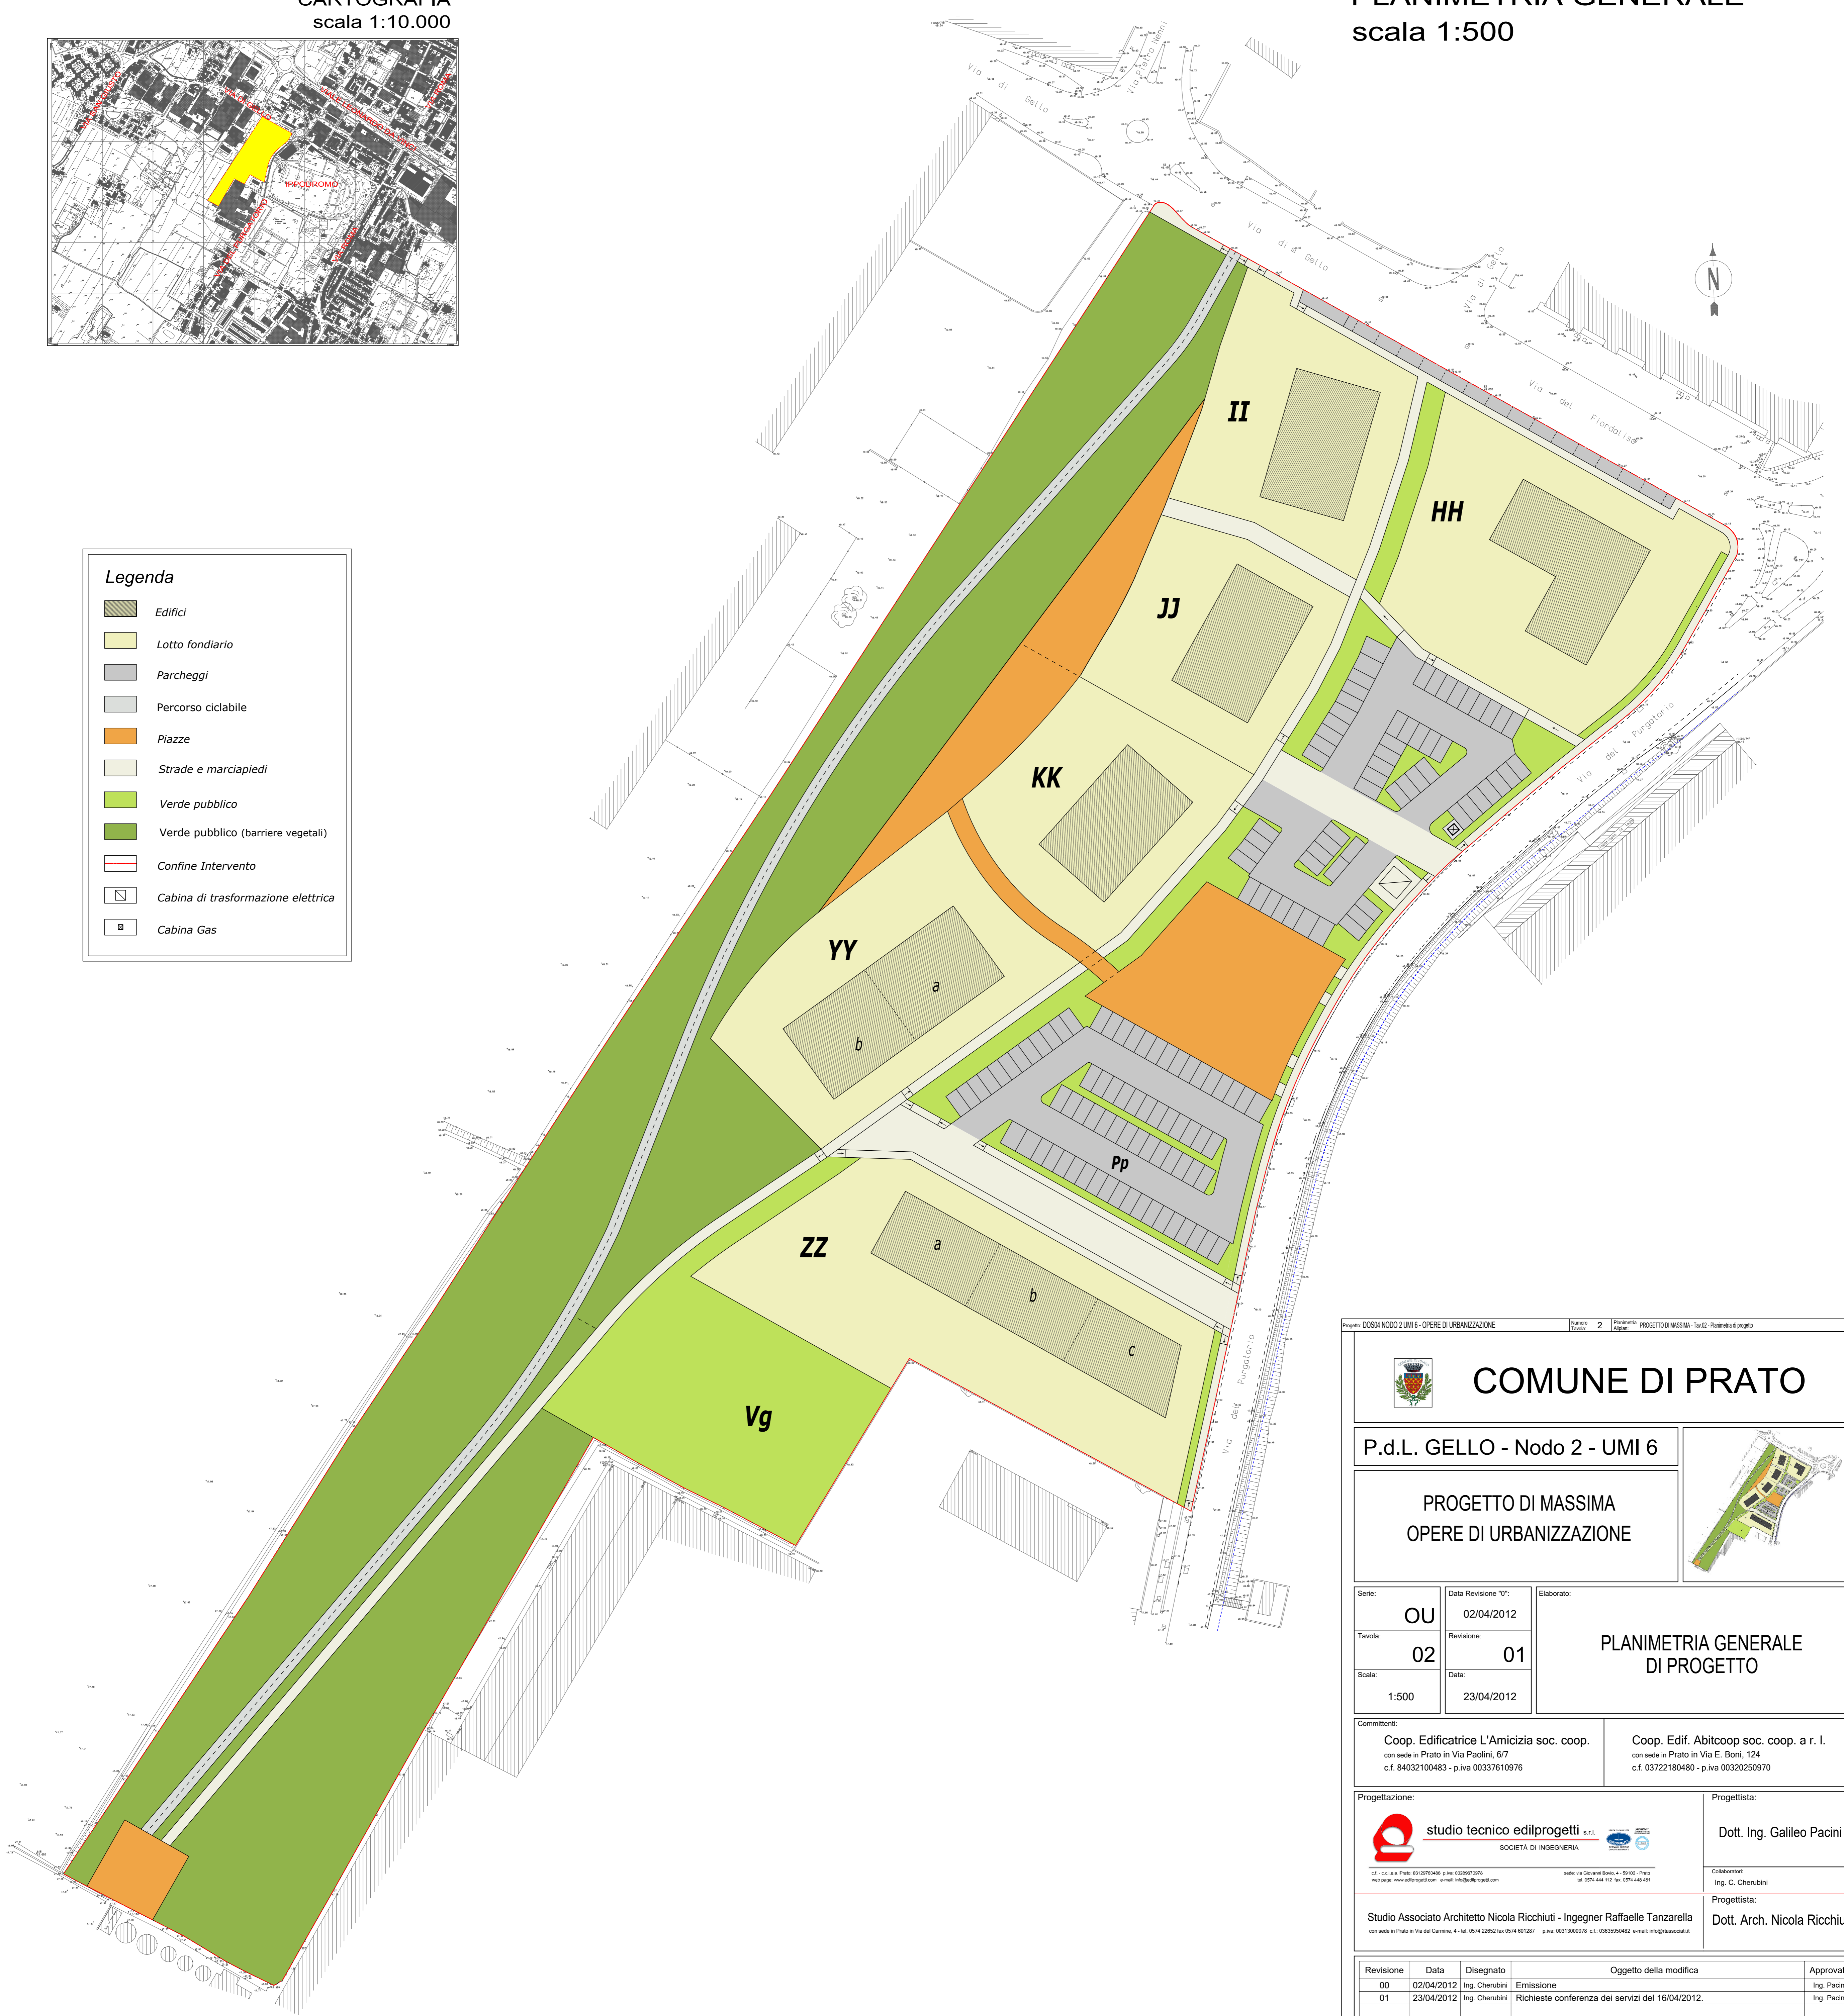

<p><b>COMUNE DI PRATO</b></p>																		
<p>P.d.L. GELLO - Nodo 2 - UMI 6</p> <p>PROGETTO DI MASSIMA OPERE DI URBANIZZAZIONE</p>																		
<p>Serie: <b>OU</b></p> <p>Tavola: <b>02</b></p> <p>Scala: <b>1:500</b></p>	<p>Data Revisione "0": <b>02/04/2012</b></p> <p>Revisione: <b>01</b></p> <p>Data: <b>23/04/2012</b></p>	<p><b>PLANIMETRIA GENERALE DI PROGETTO</b></p>																
<p>Committenti:</p> <p><b>Coop. Edificatrice L'Amicizia soc. coop.</b> con sede in Prato in Via Paolini, 6/7 c.f. 84032100483 - p.iva 00337610976</p>		<p><b>Coop. Edif. Abitcoop soc. coop. a r. l.</b> con sede in Prato in Via E. Boni, 124 c.f. 03722180480 - p.iva 00320250970</p>																
<p>Progettazione:</p> <p><b>studio tecnico edilprogetti s.r.l.</b> SOCIETA' DI INGEGNERIA</p> <p><small>S.r.l. - c.v. in Prato - 057476469 - p.iva 028967079 - sede via Garibaldi Rivoli, 4 - 59100 - Prato web page: www.edilprogetti.com - e-mail: info@edilprogetti.com tel. 0574 444 112 - fax: 0574 448 481</small></p>		<p>Progettista:</p> <p><b>Dott. Ing. Galileo Pacini</b></p> <p>Collaboratori:</p> <p>Ing. C. Cherubini</p>																
<p>Progettista:</p> <p><b>Studio Associato Architetto Nicola Ricchiuti - Ingegnere Raffaele Tanzarella</b> con sede in Prato in Via del Carmine, 4 - tel. 0574 22652 fax: 0574 601287 - p.iva: 00313000978 c.f.: 03635950482 e-mail: info@stassociati.it</p>		<p>Progettista:</p> <p><b>Dott. Arch. Nicola Ricchiuti</b></p>																
<table border="1"> <thead> <tr> <th>Revisione</th> <th>Data</th> <th>Disegnato</th> <th>Oggetto della modifica</th> <th>Approvato</th> </tr> </thead> <tbody> <tr> <td>00</td> <td>02/04/2012</td> <td>Ing. Cherubini</td> <td>Emissione</td> <td>Ing. Pacini</td> </tr> <tr> <td>01</td> <td>23/04/2012</td> <td>Ing. Cherubini</td> <td>Richieste conferenza dei servizi del 16/04/2012.</td> <td>Ing. Pacini</td> </tr> </tbody> </table>	Revisione	Data	Disegnato	Oggetto della modifica	Approvato	00	02/04/2012	Ing. Cherubini	Emissione	Ing. Pacini	01	23/04/2012	Ing. Cherubini	Richieste conferenza dei servizi del 16/04/2012.	Ing. Pacini			
Revisione	Data	Disegnato	Oggetto della modifica	Approvato														
00	02/04/2012	Ing. Cherubini	Emissione	Ing. Pacini														
01	23/04/2012	Ing. Cherubini	Richieste conferenza dei servizi del 16/04/2012.	Ing. Pacini														
<p><small>Questo disegno è protetto dalle vigenti Leggi sul diritto di autore e pertanto non può essere riprodotto, in tutto o in parte, né essere ceduto a terzi senza la nostra AUTORIZZAZIONE SCRITTA</small></p>																		