



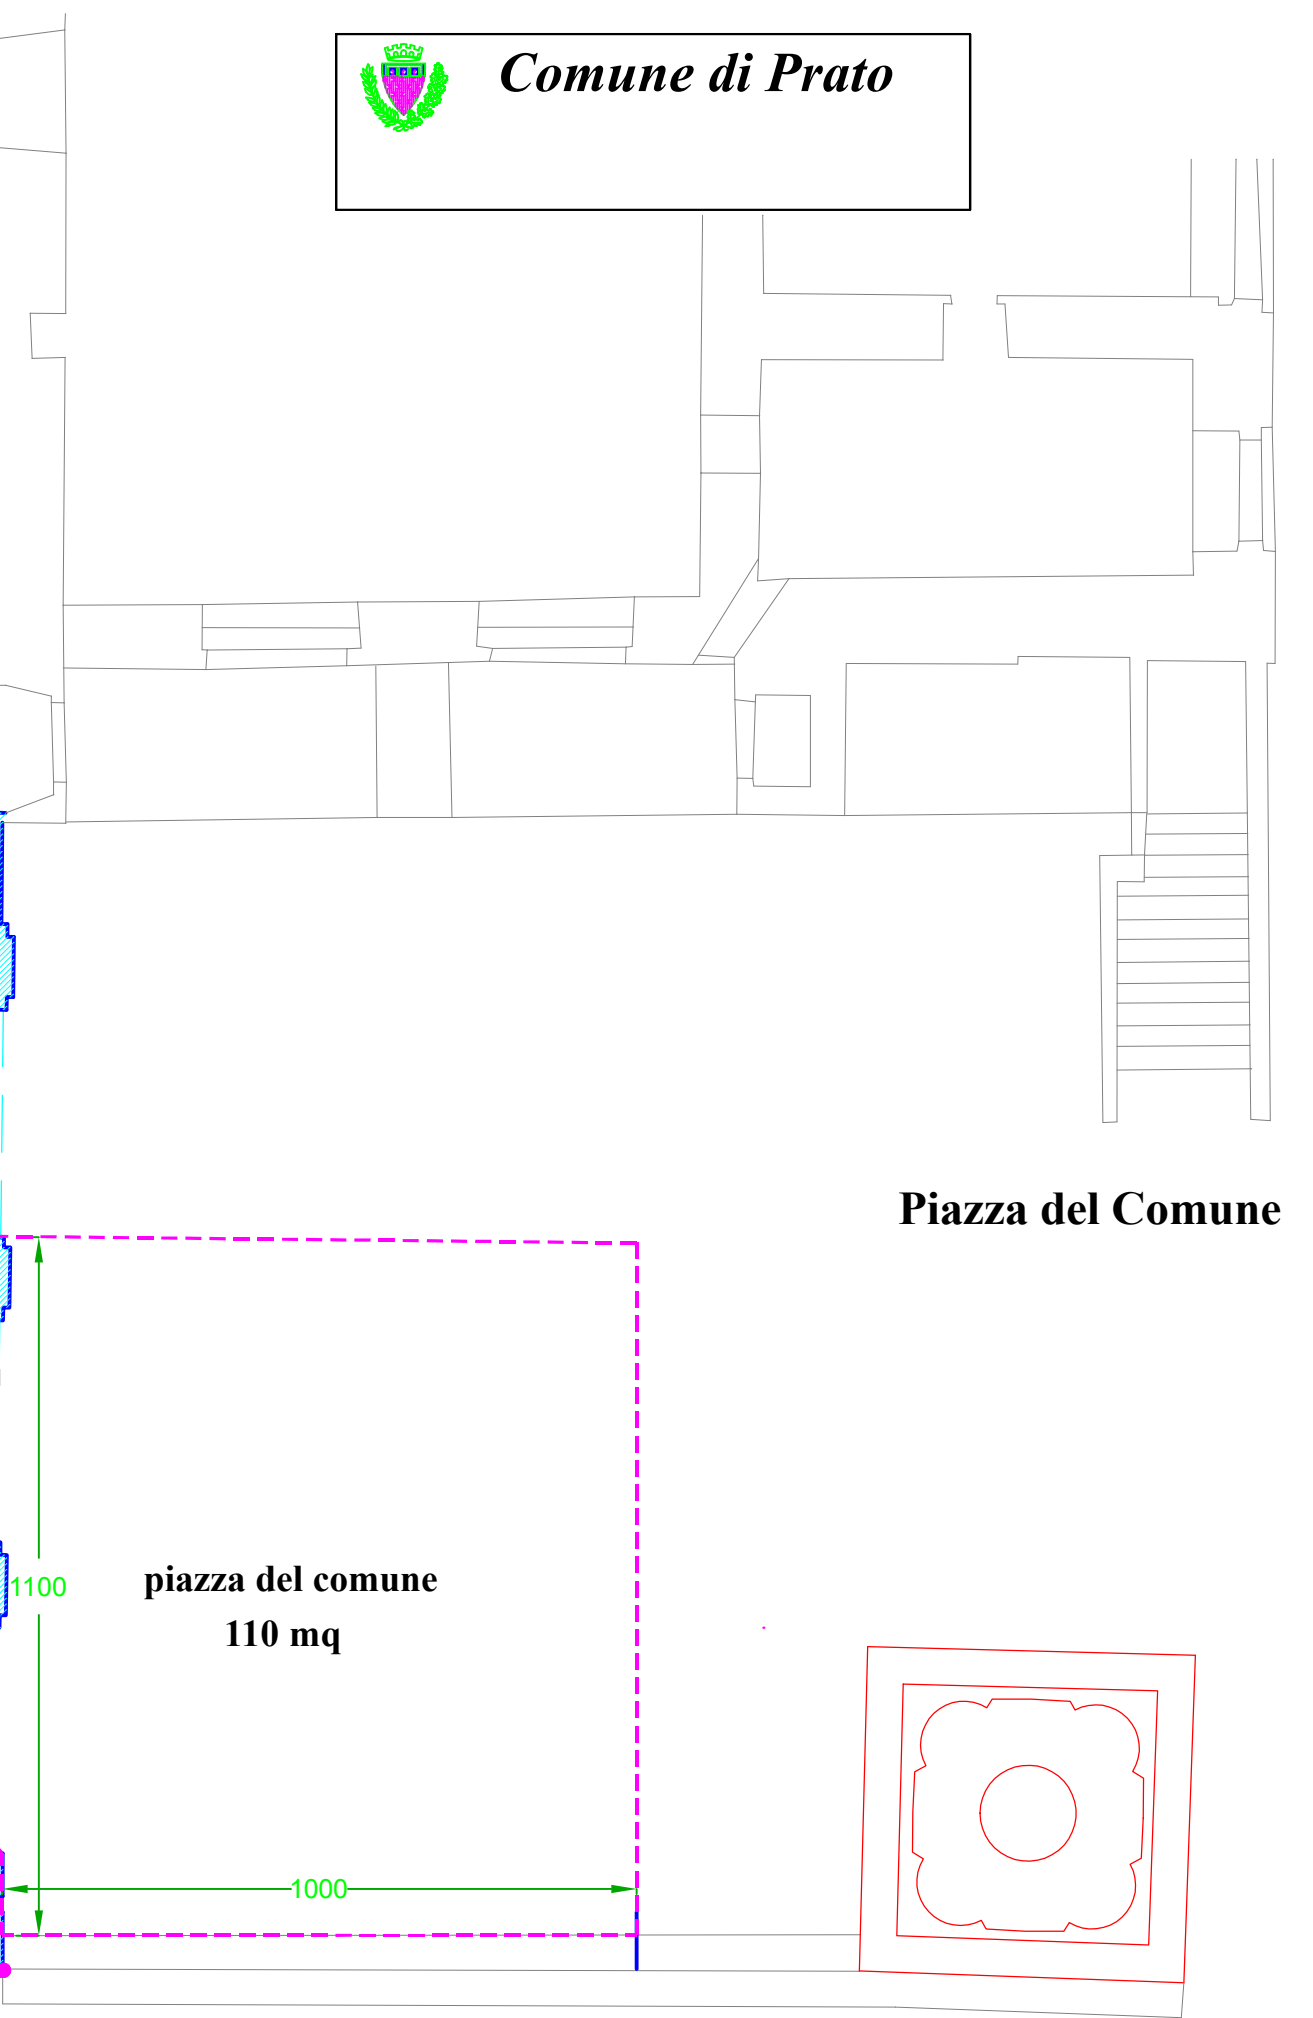

Comune di Prato

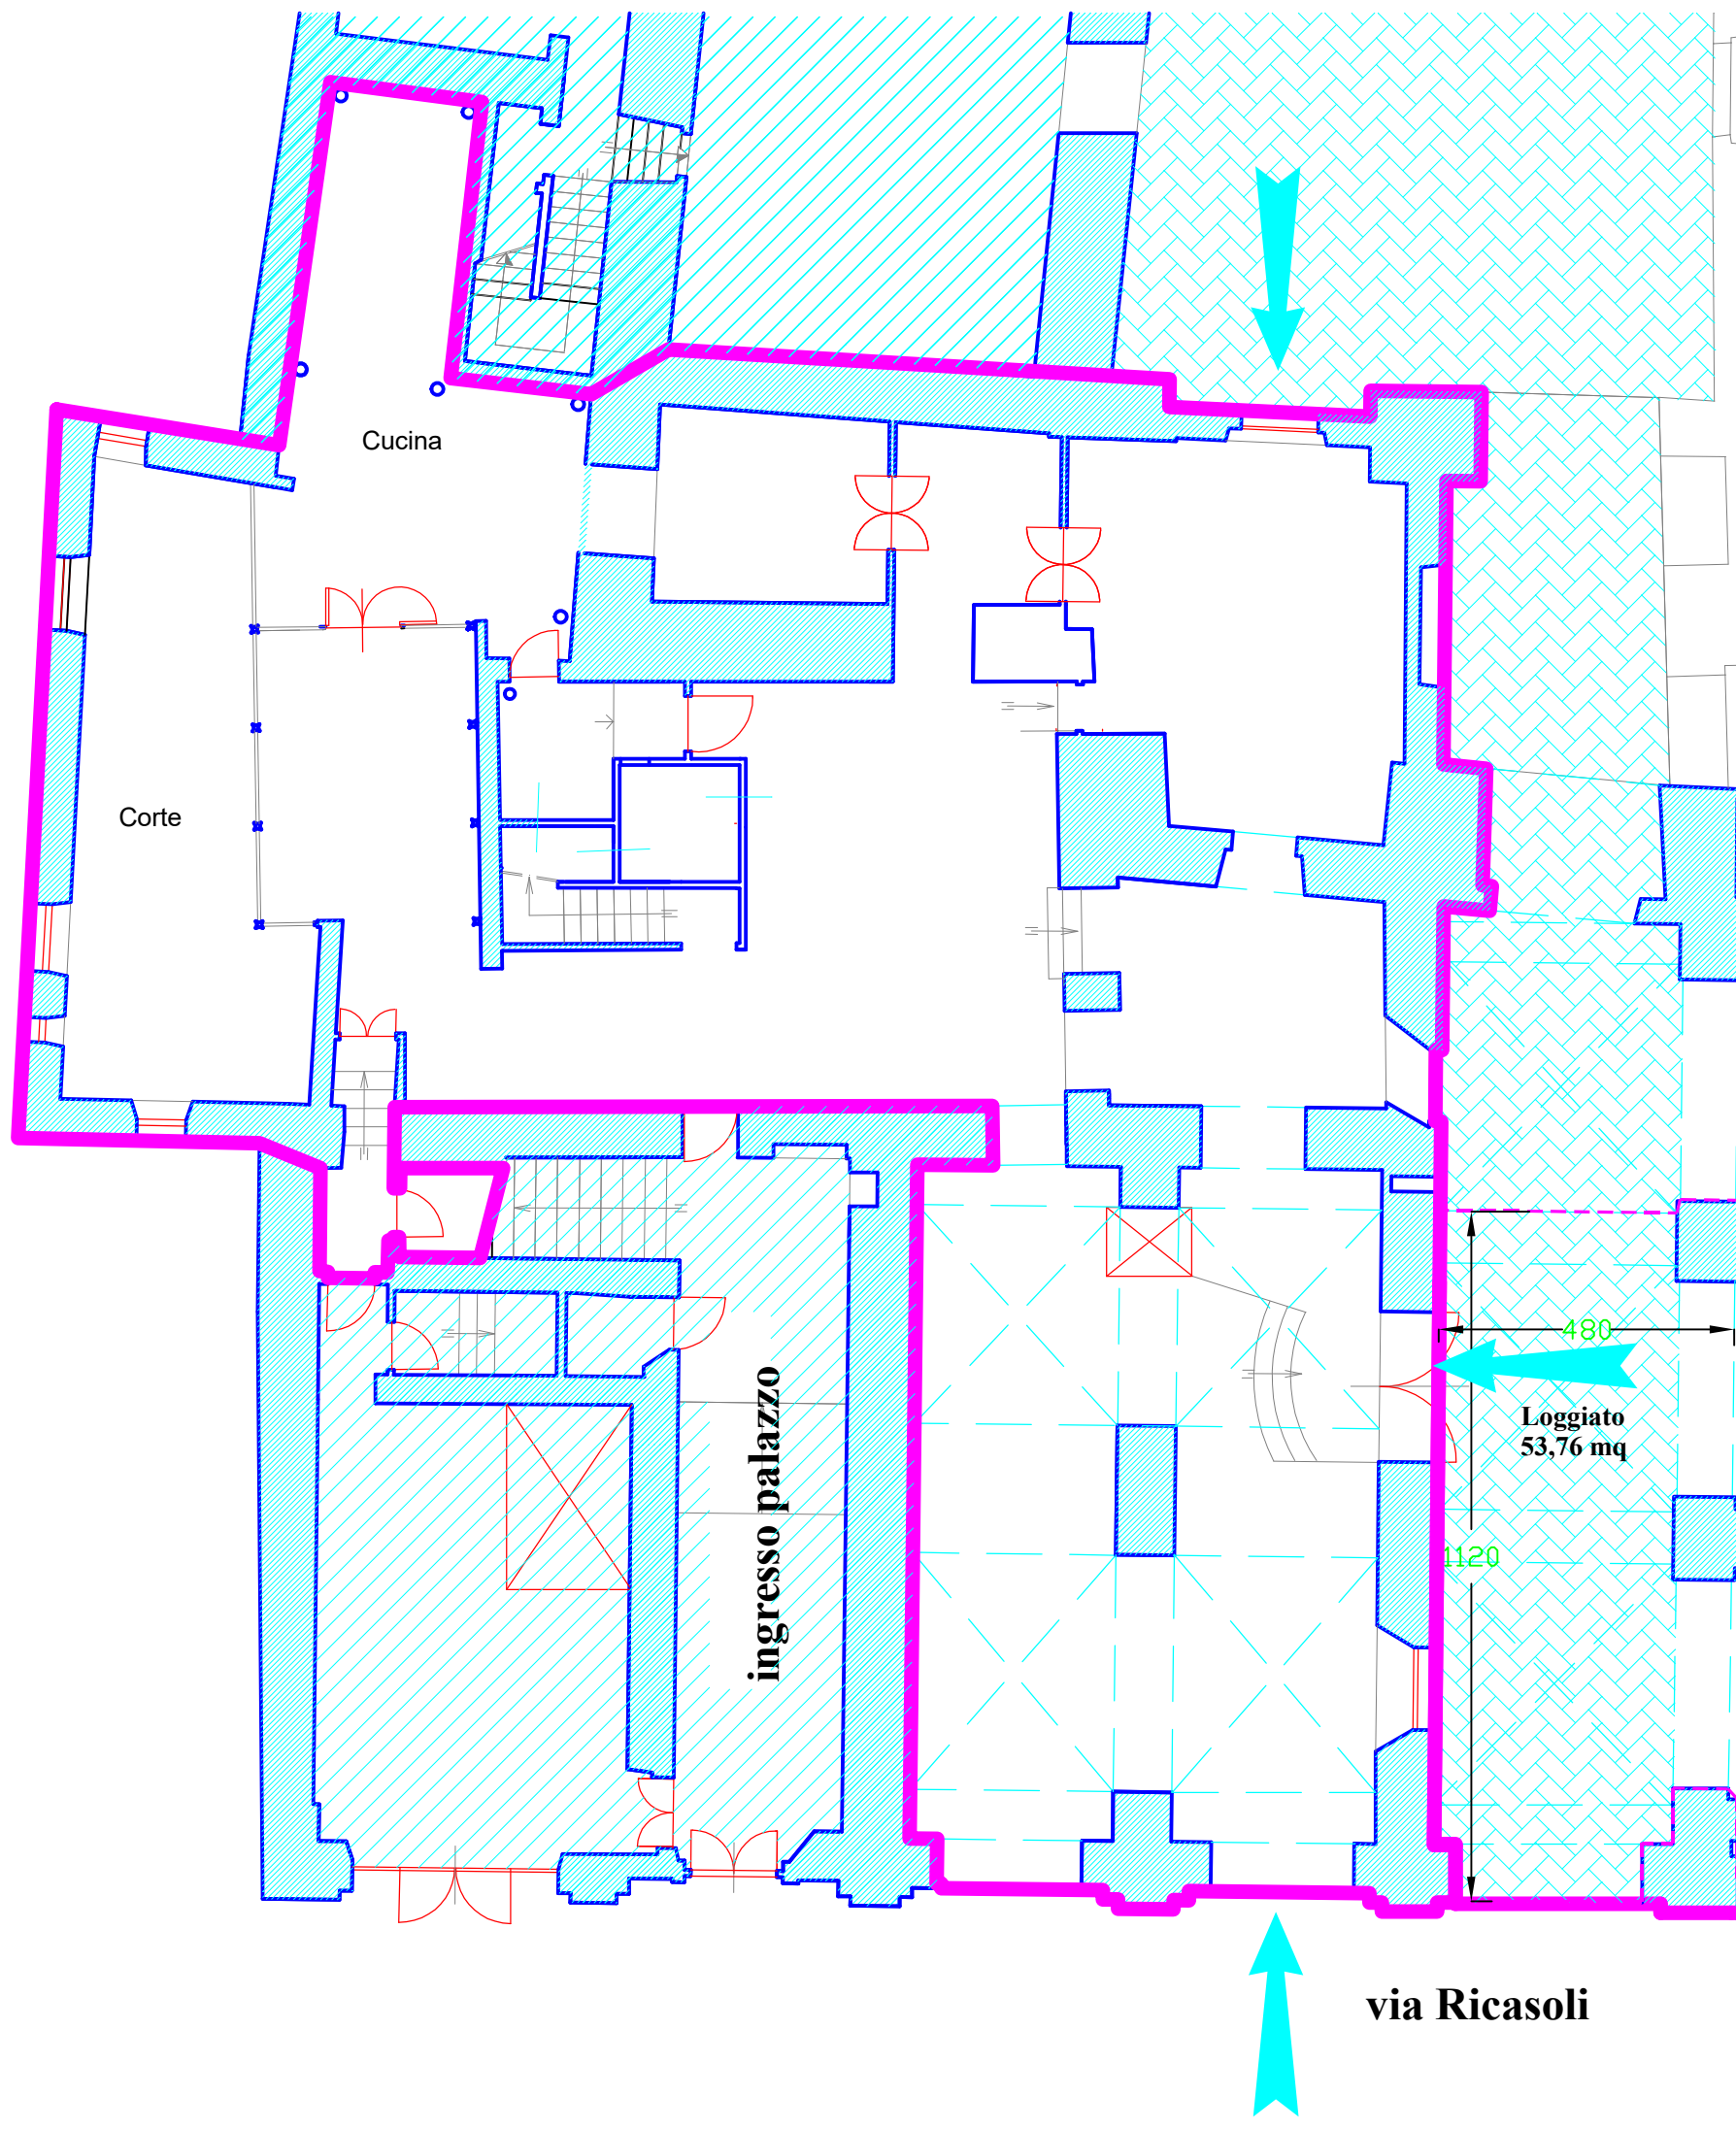

via Ricasoli

Piazza del Comune

**piazza del comune
110 mq**

ALLEGATO B