



Sala 4-5

Piano 1 + 6.30  
Sezione II - Arte del Medioevo e del Rinascimento

Sala 4-5 - Bernardo Daddi e Prato  
Scala 1:100

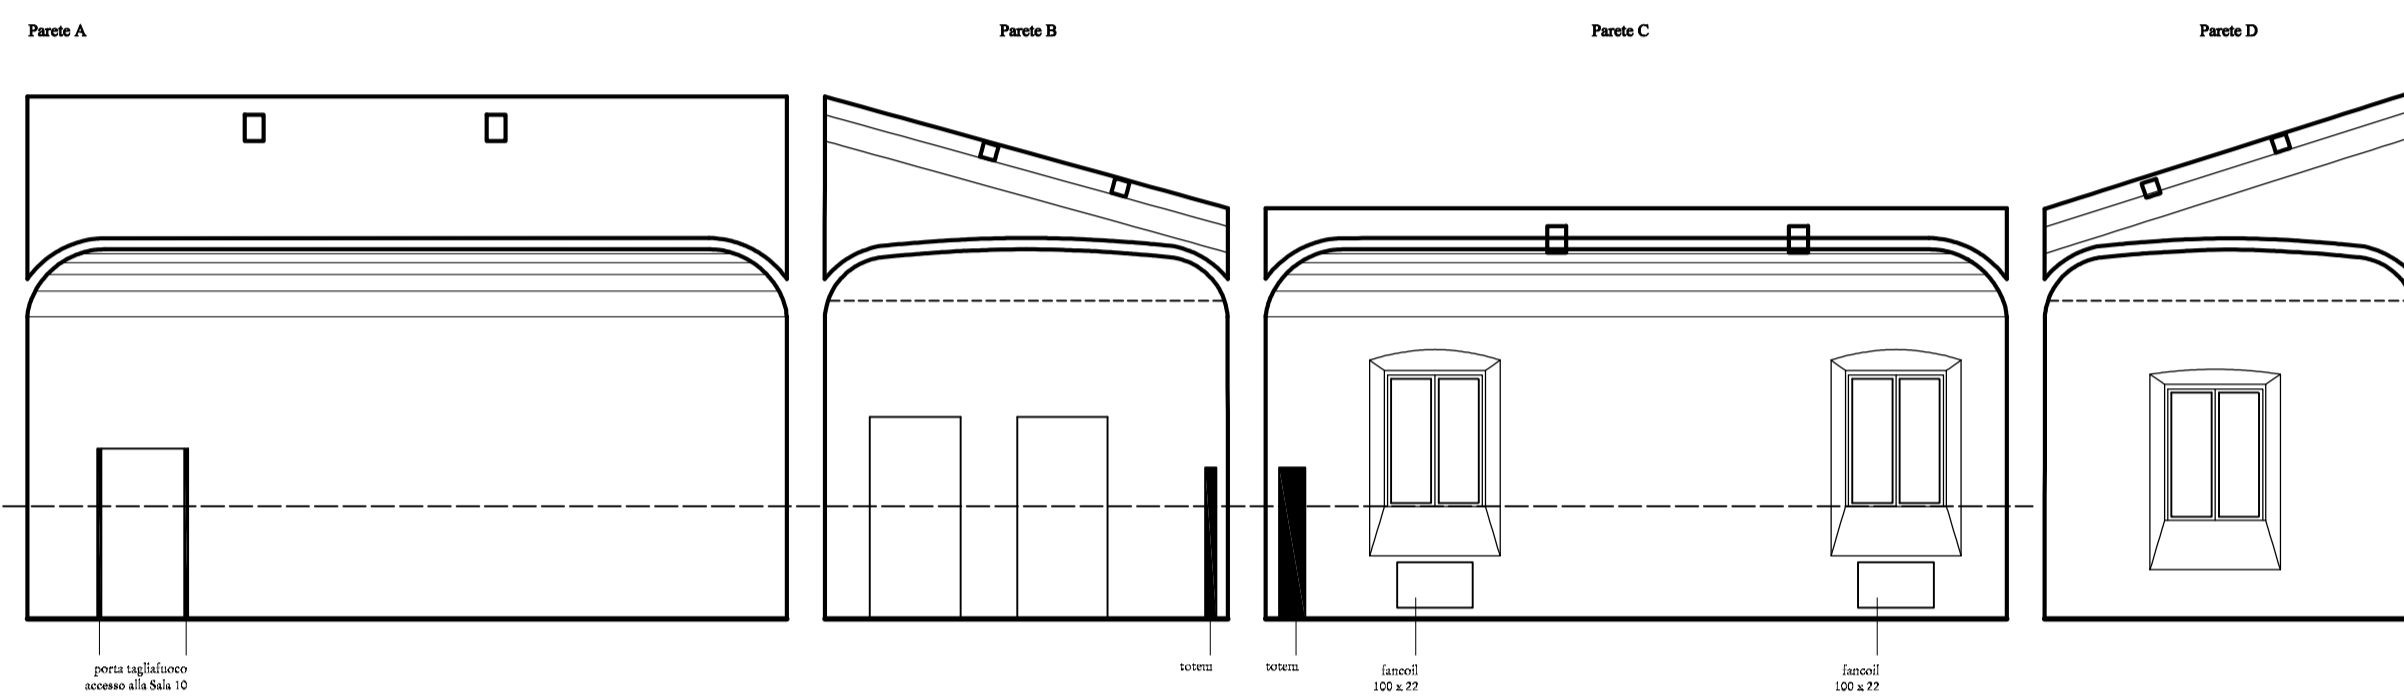

SALA 5

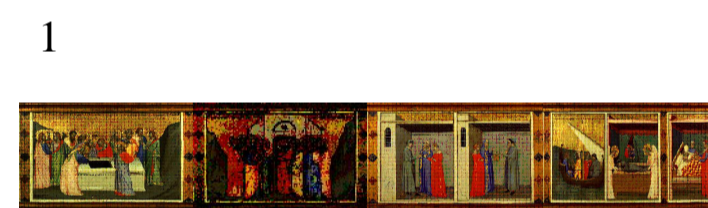

1  
B.Daddi, Le storie della Sacra Cintola, 28x225



2  
B.Daddi, Politico Madonna col Bambino e Santi 85x45,5(pann.centro), 76,5x35 (later)



3  
codice, part. della capoleggera miniata, Prato Archivio Capitolare



4  
Codice, carta miniata, Prato, Biblioteca Roncioniana




5  
Codice, libro a stampa (1618), Prato, Biblioteca Roncioniana



6  
Maestro dell'infanzia di Cristo, Madonna e Santi, 53x27



7  
A.Gaddi, Madonna con il Bambino 110x30

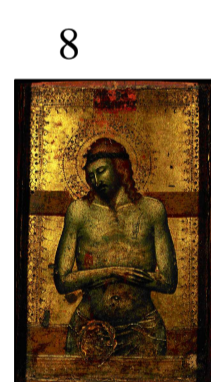

8  
Maestro della Madonna Strauss, Pace con l'immagine dell'Imago Christi 31x24



CONCORSO DI PROGETTAZIONE  
"Allestimento del Museo Civico di Prato all'interno del Palazzo Pretorio"



LINEA GUIDA

TAV.2  
Piano primo- Sala 4-5- Scala 1:100