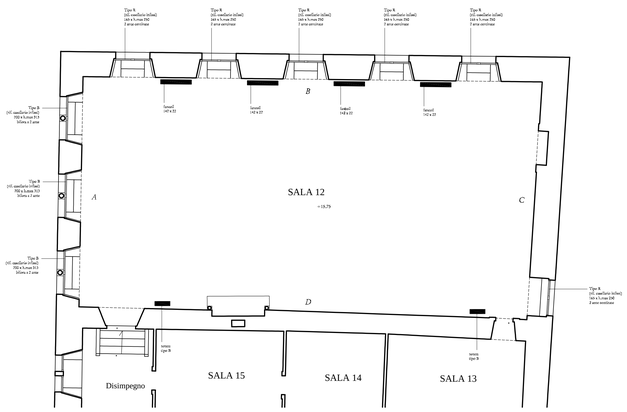

Sala 12

Piano II = 14,90/15,75
Sezione III - arte dal ' 500 al '700

Sala 12- le pale d'altare

Parete A

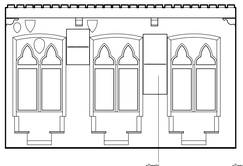

Parete B

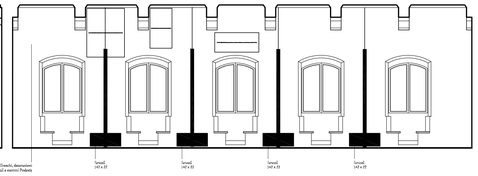

Parete C

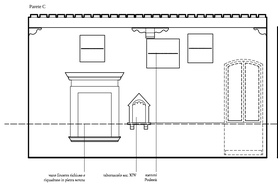

Parete D

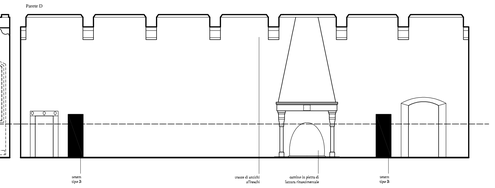

1

Zanobi Poggini, *L'Assunta in cielo tra Santi*, prima metà sec. XVI, tempera grassa su tavola,cm. 264x160

2

P. degli Organi, Circoncisione 242x167

3

F. Morandini, Tobiolo e l'angelo 215x130

4

Naldini, la cena di S.Francesco e S.Chiara 285x223

5

L.Mascagni, La vocazione di S.Matteo 295x199,5

6

Bilivert, Annunciazione 330x225

7

M.Balassi, Miracolo di S.Nicola da Tolentino 330x225

8

Pier Antonio Michi, *i santi Francesco, Margherita, Giovanni Battista, Lorenzo e altri con Francesco di Marco Datini* , 1635-36, olio su tela, cm. 342,5x231

9

D.Salvi, San Romolo con l'angelo 290x198

10

G. D. Ferretti, Annunciazione 290x198

11

S.Betti, Miracolo di S.Nicola da Tolentino 290x170

12

F.Conti, S.Caterina d'Alessandria 280x180

COMUNE DI PRATO

CONCORSO DI PROGETTAZIONE

"Allestimento del Museo Civico di Prato all'interno del Palazzo Pretorio"

LINEA GUIDA

TAV. 6

Piano secondo- sala 12 - Scala 1:100