PLANIMETRIA DEL GIARDINO - scala 1:100 -
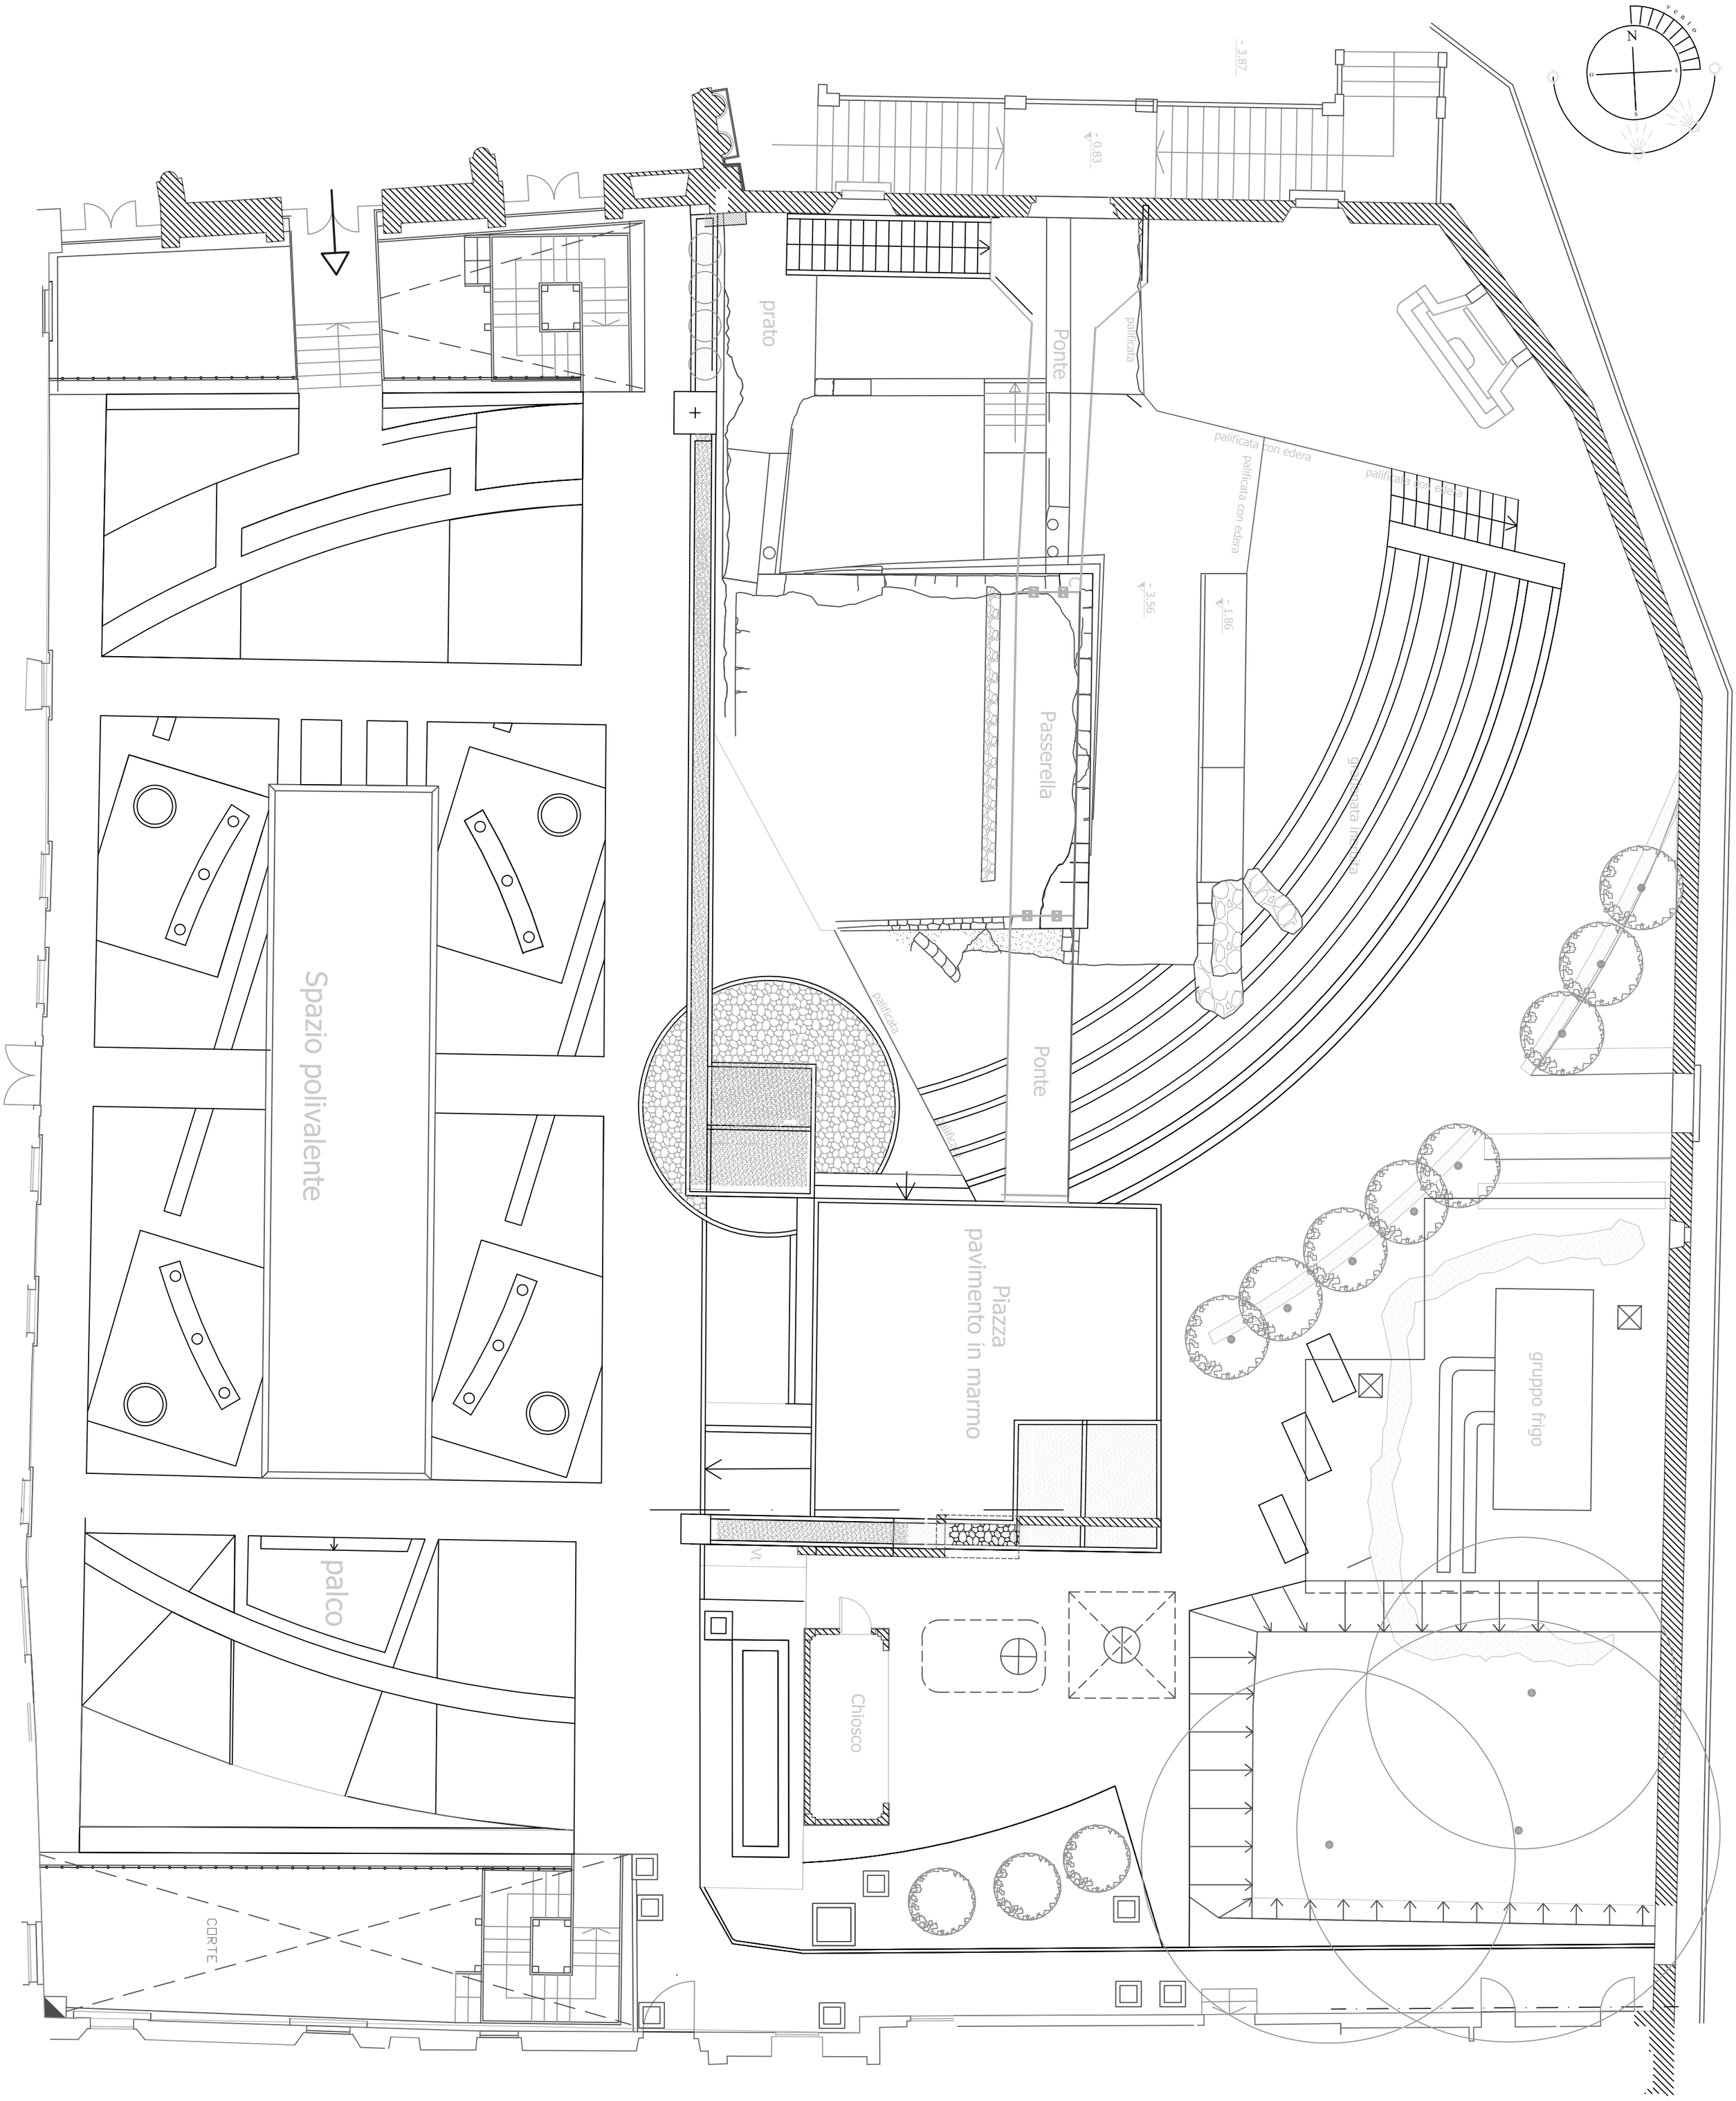
Piazza Buonamici