



FOTOINSERIMENTO




CONTAINER 1 "PETRINO" - PIANTE, PROSPETTI E SEZIONI SCALA 1:50

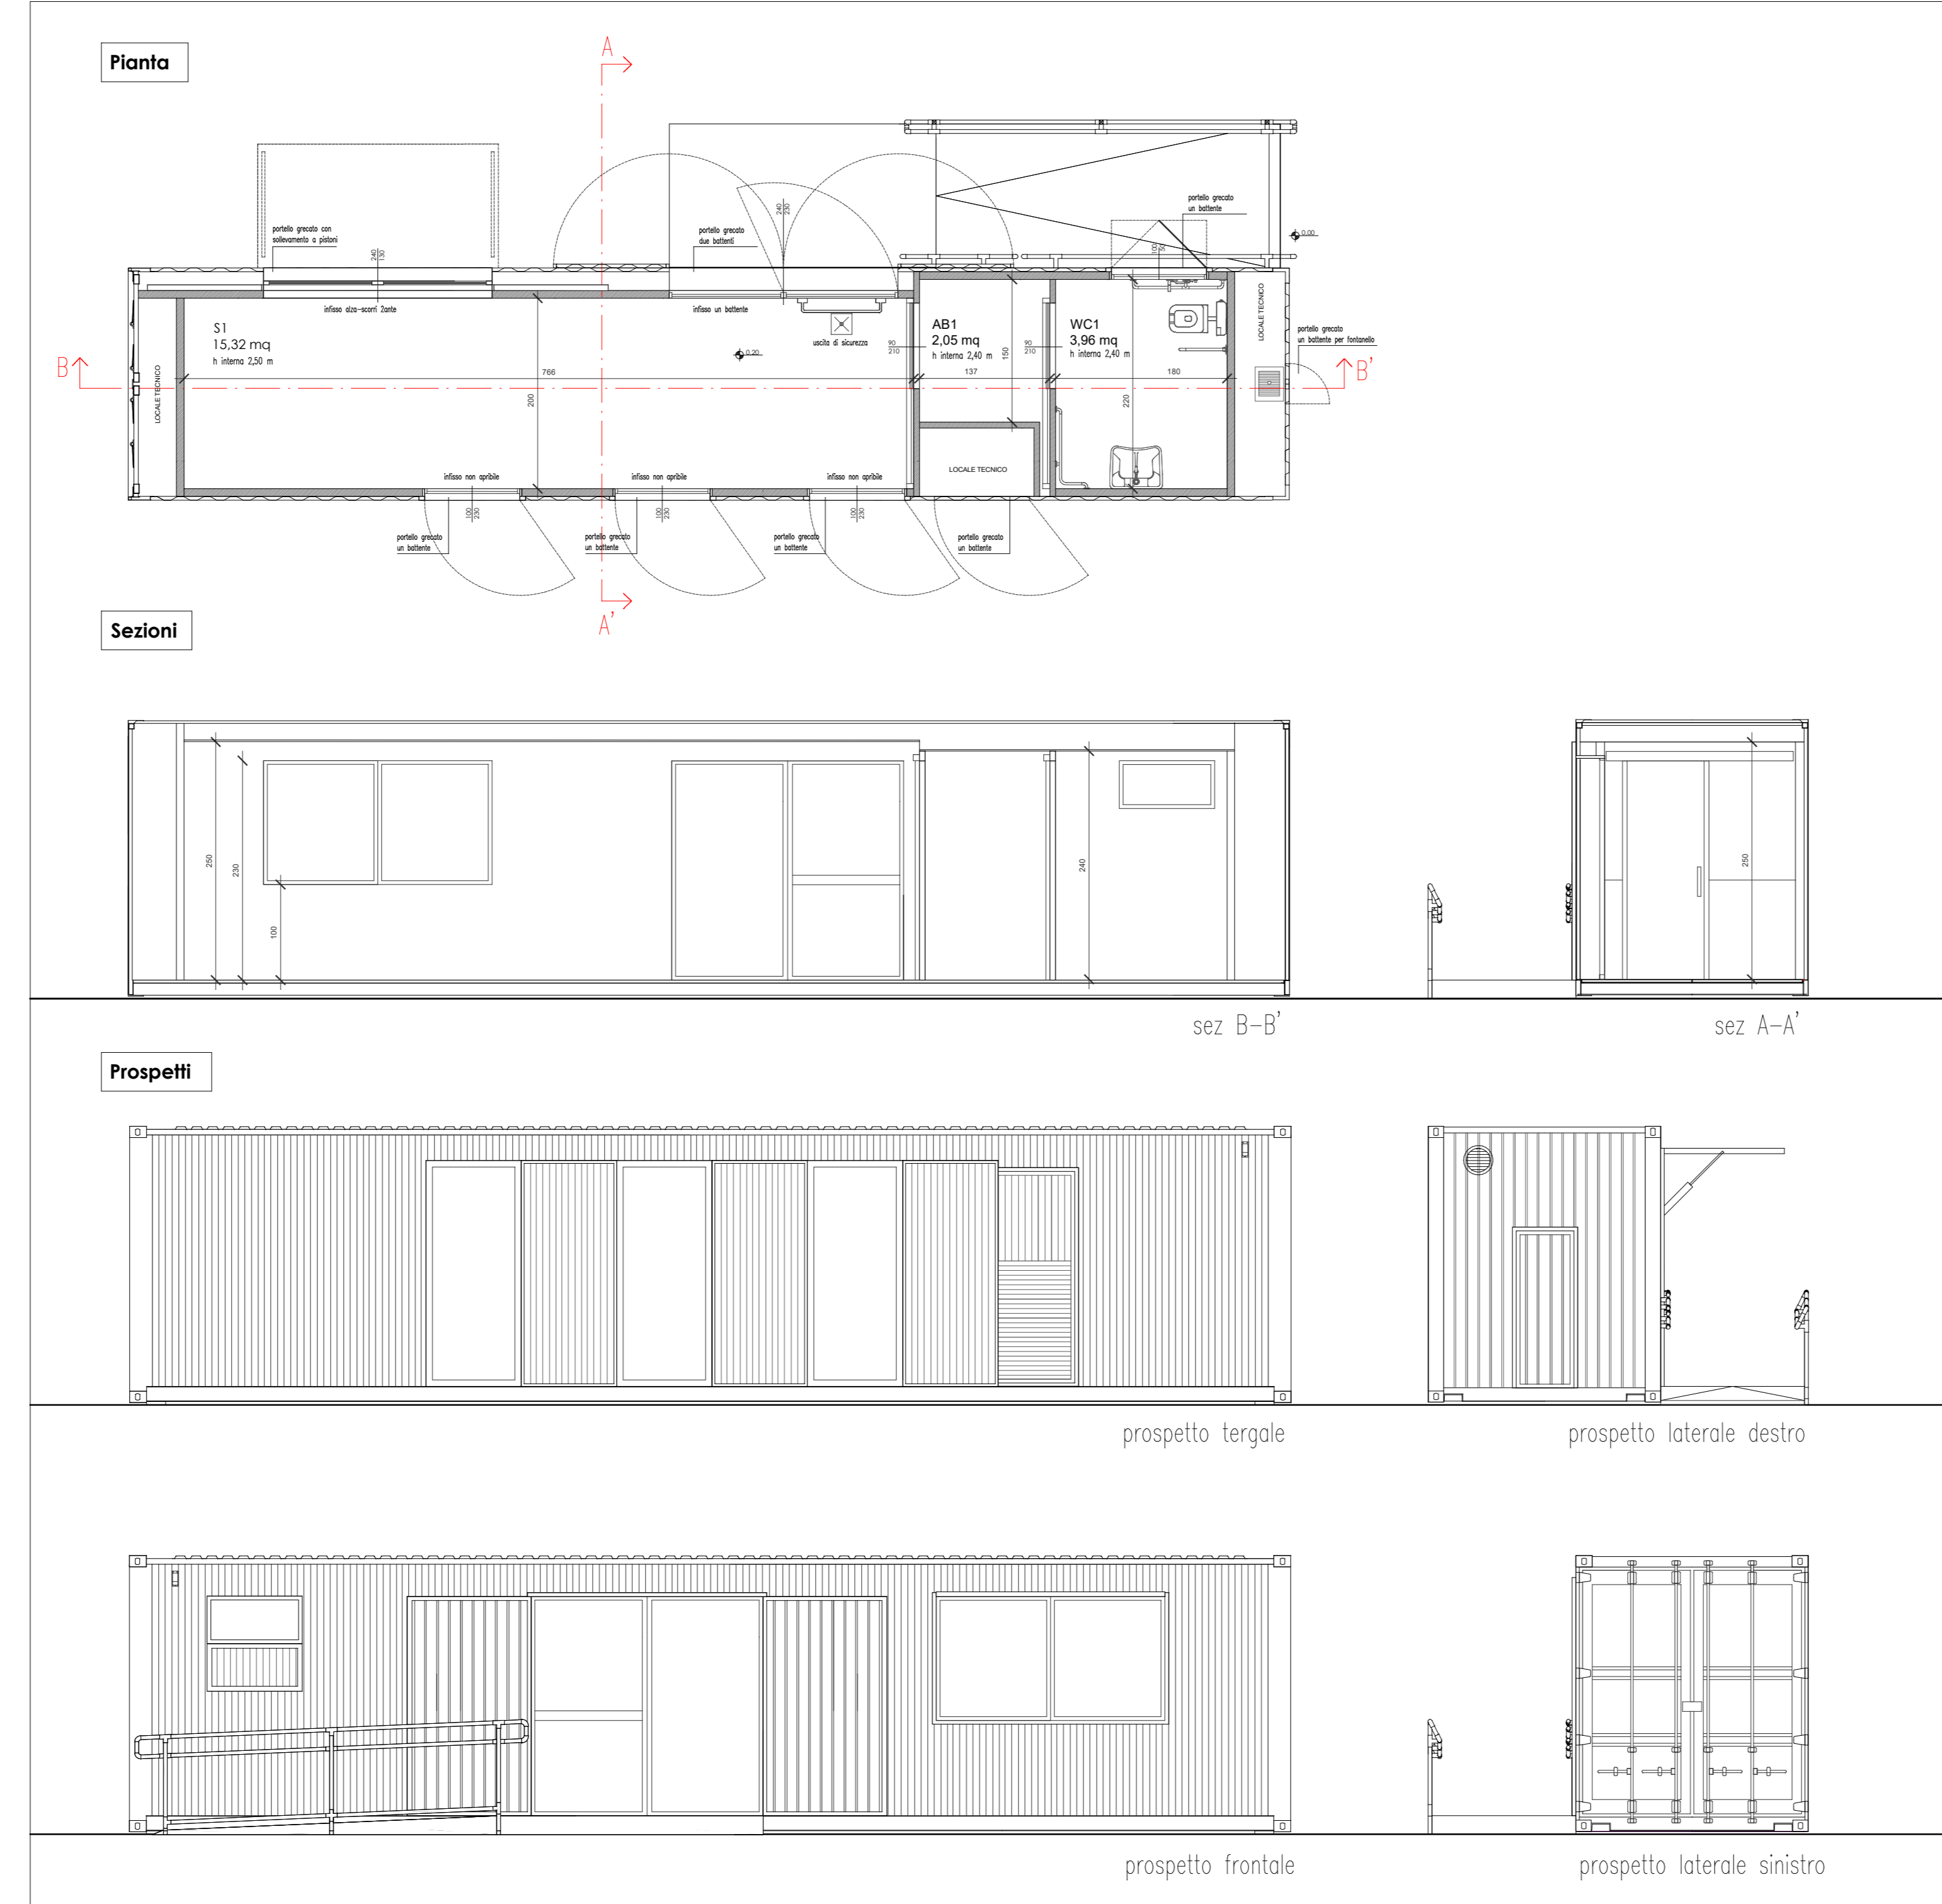

CONTAINER 2 "PETRINO" - PIANTE, PROSPETTI E SEZIONI SCALA 1:50

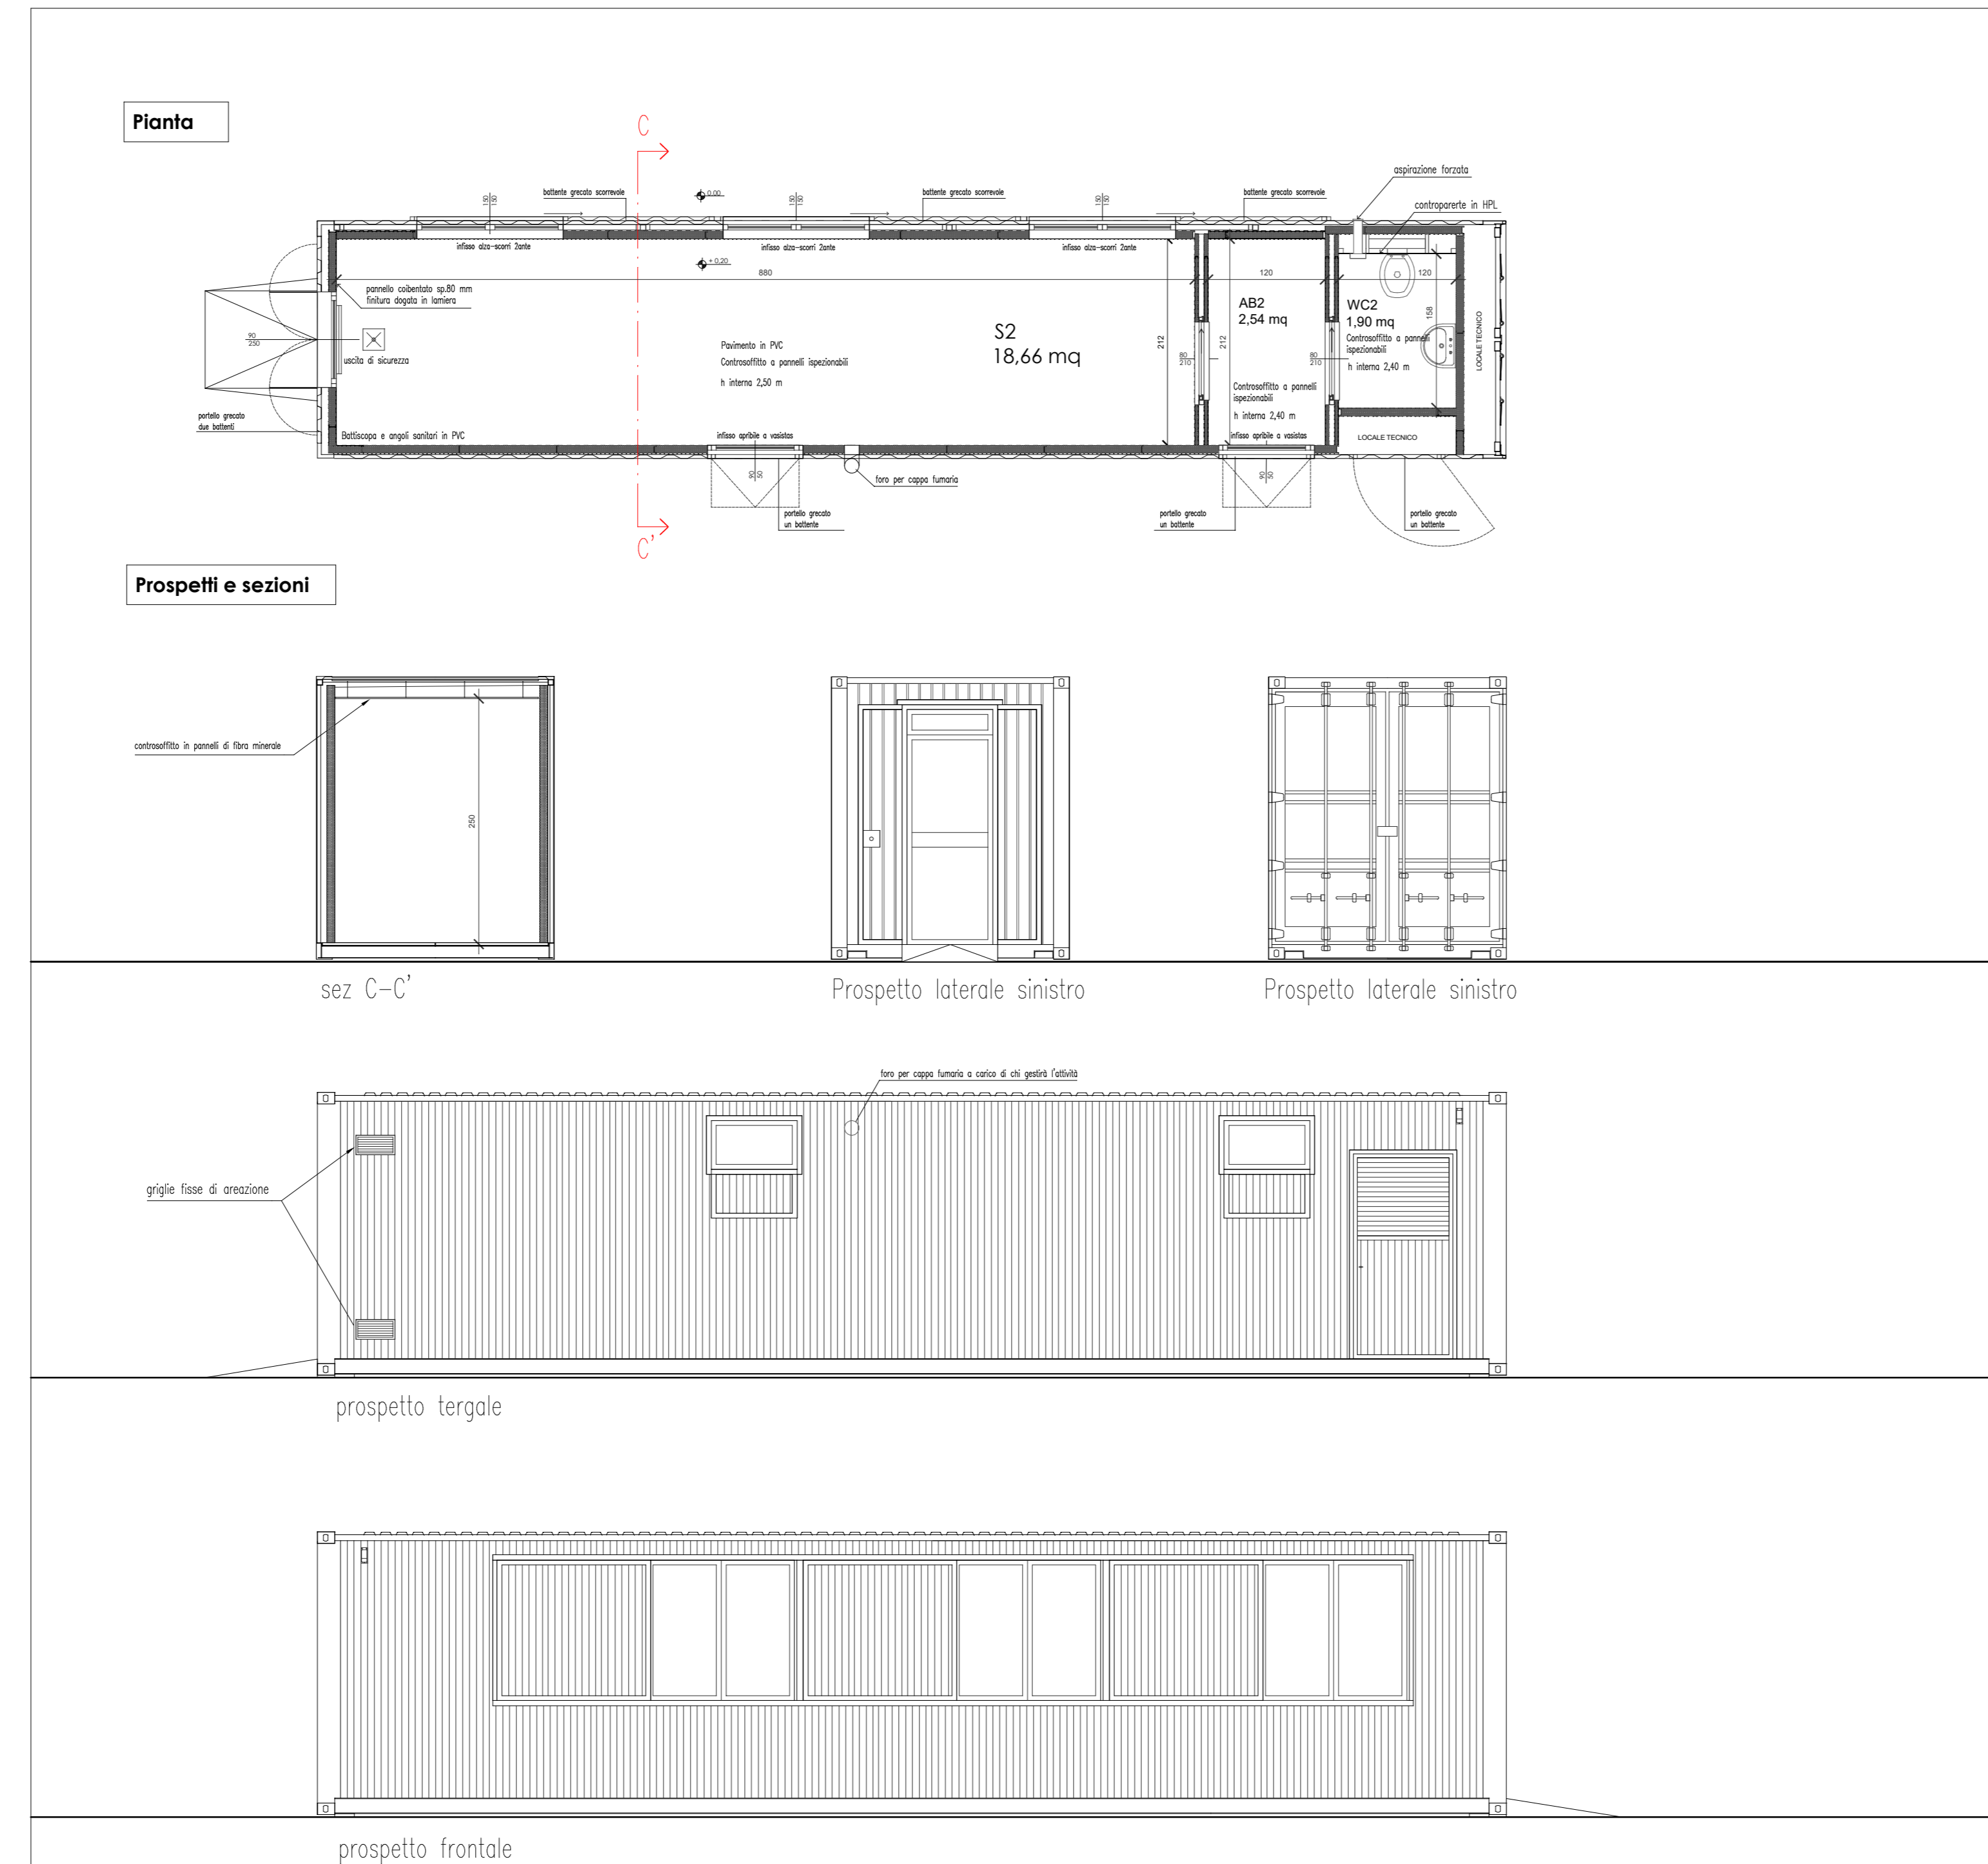

COLLOCAZIONE CONTAINER - PIANTA SCALA 1:500

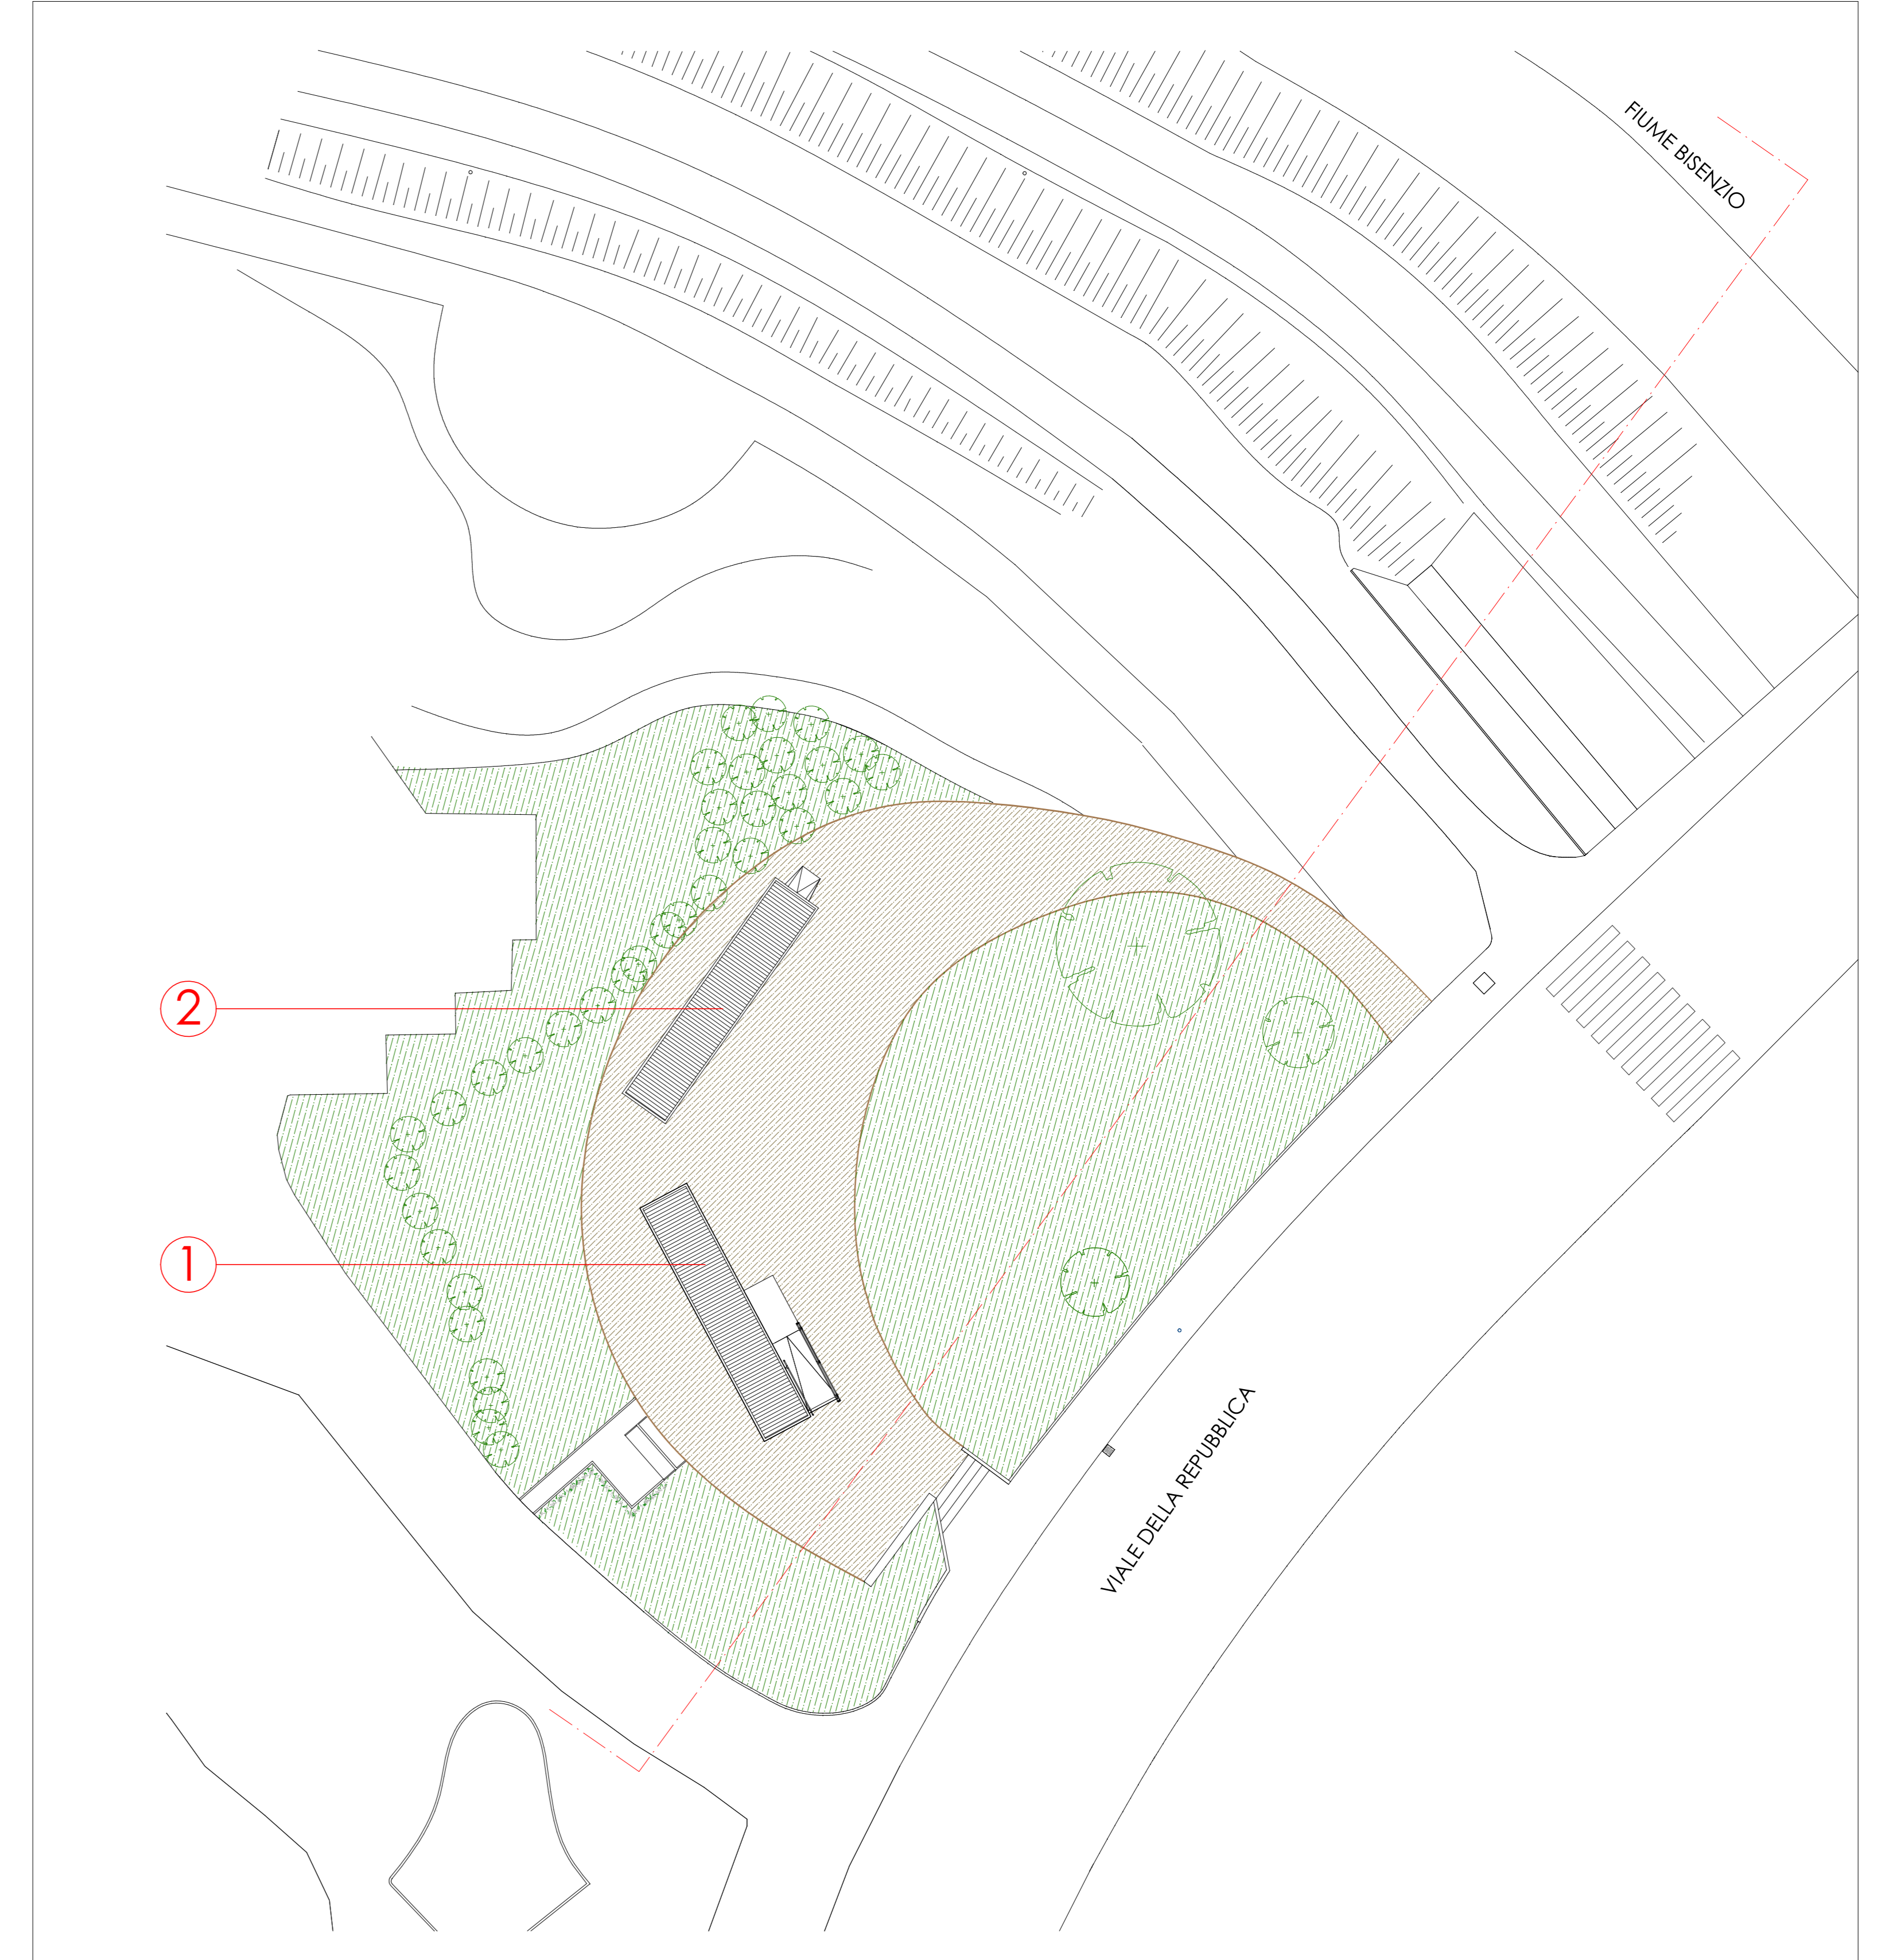

COLLOCAZIONE CONTAINER - SEZIONE SCALA 1:500

