
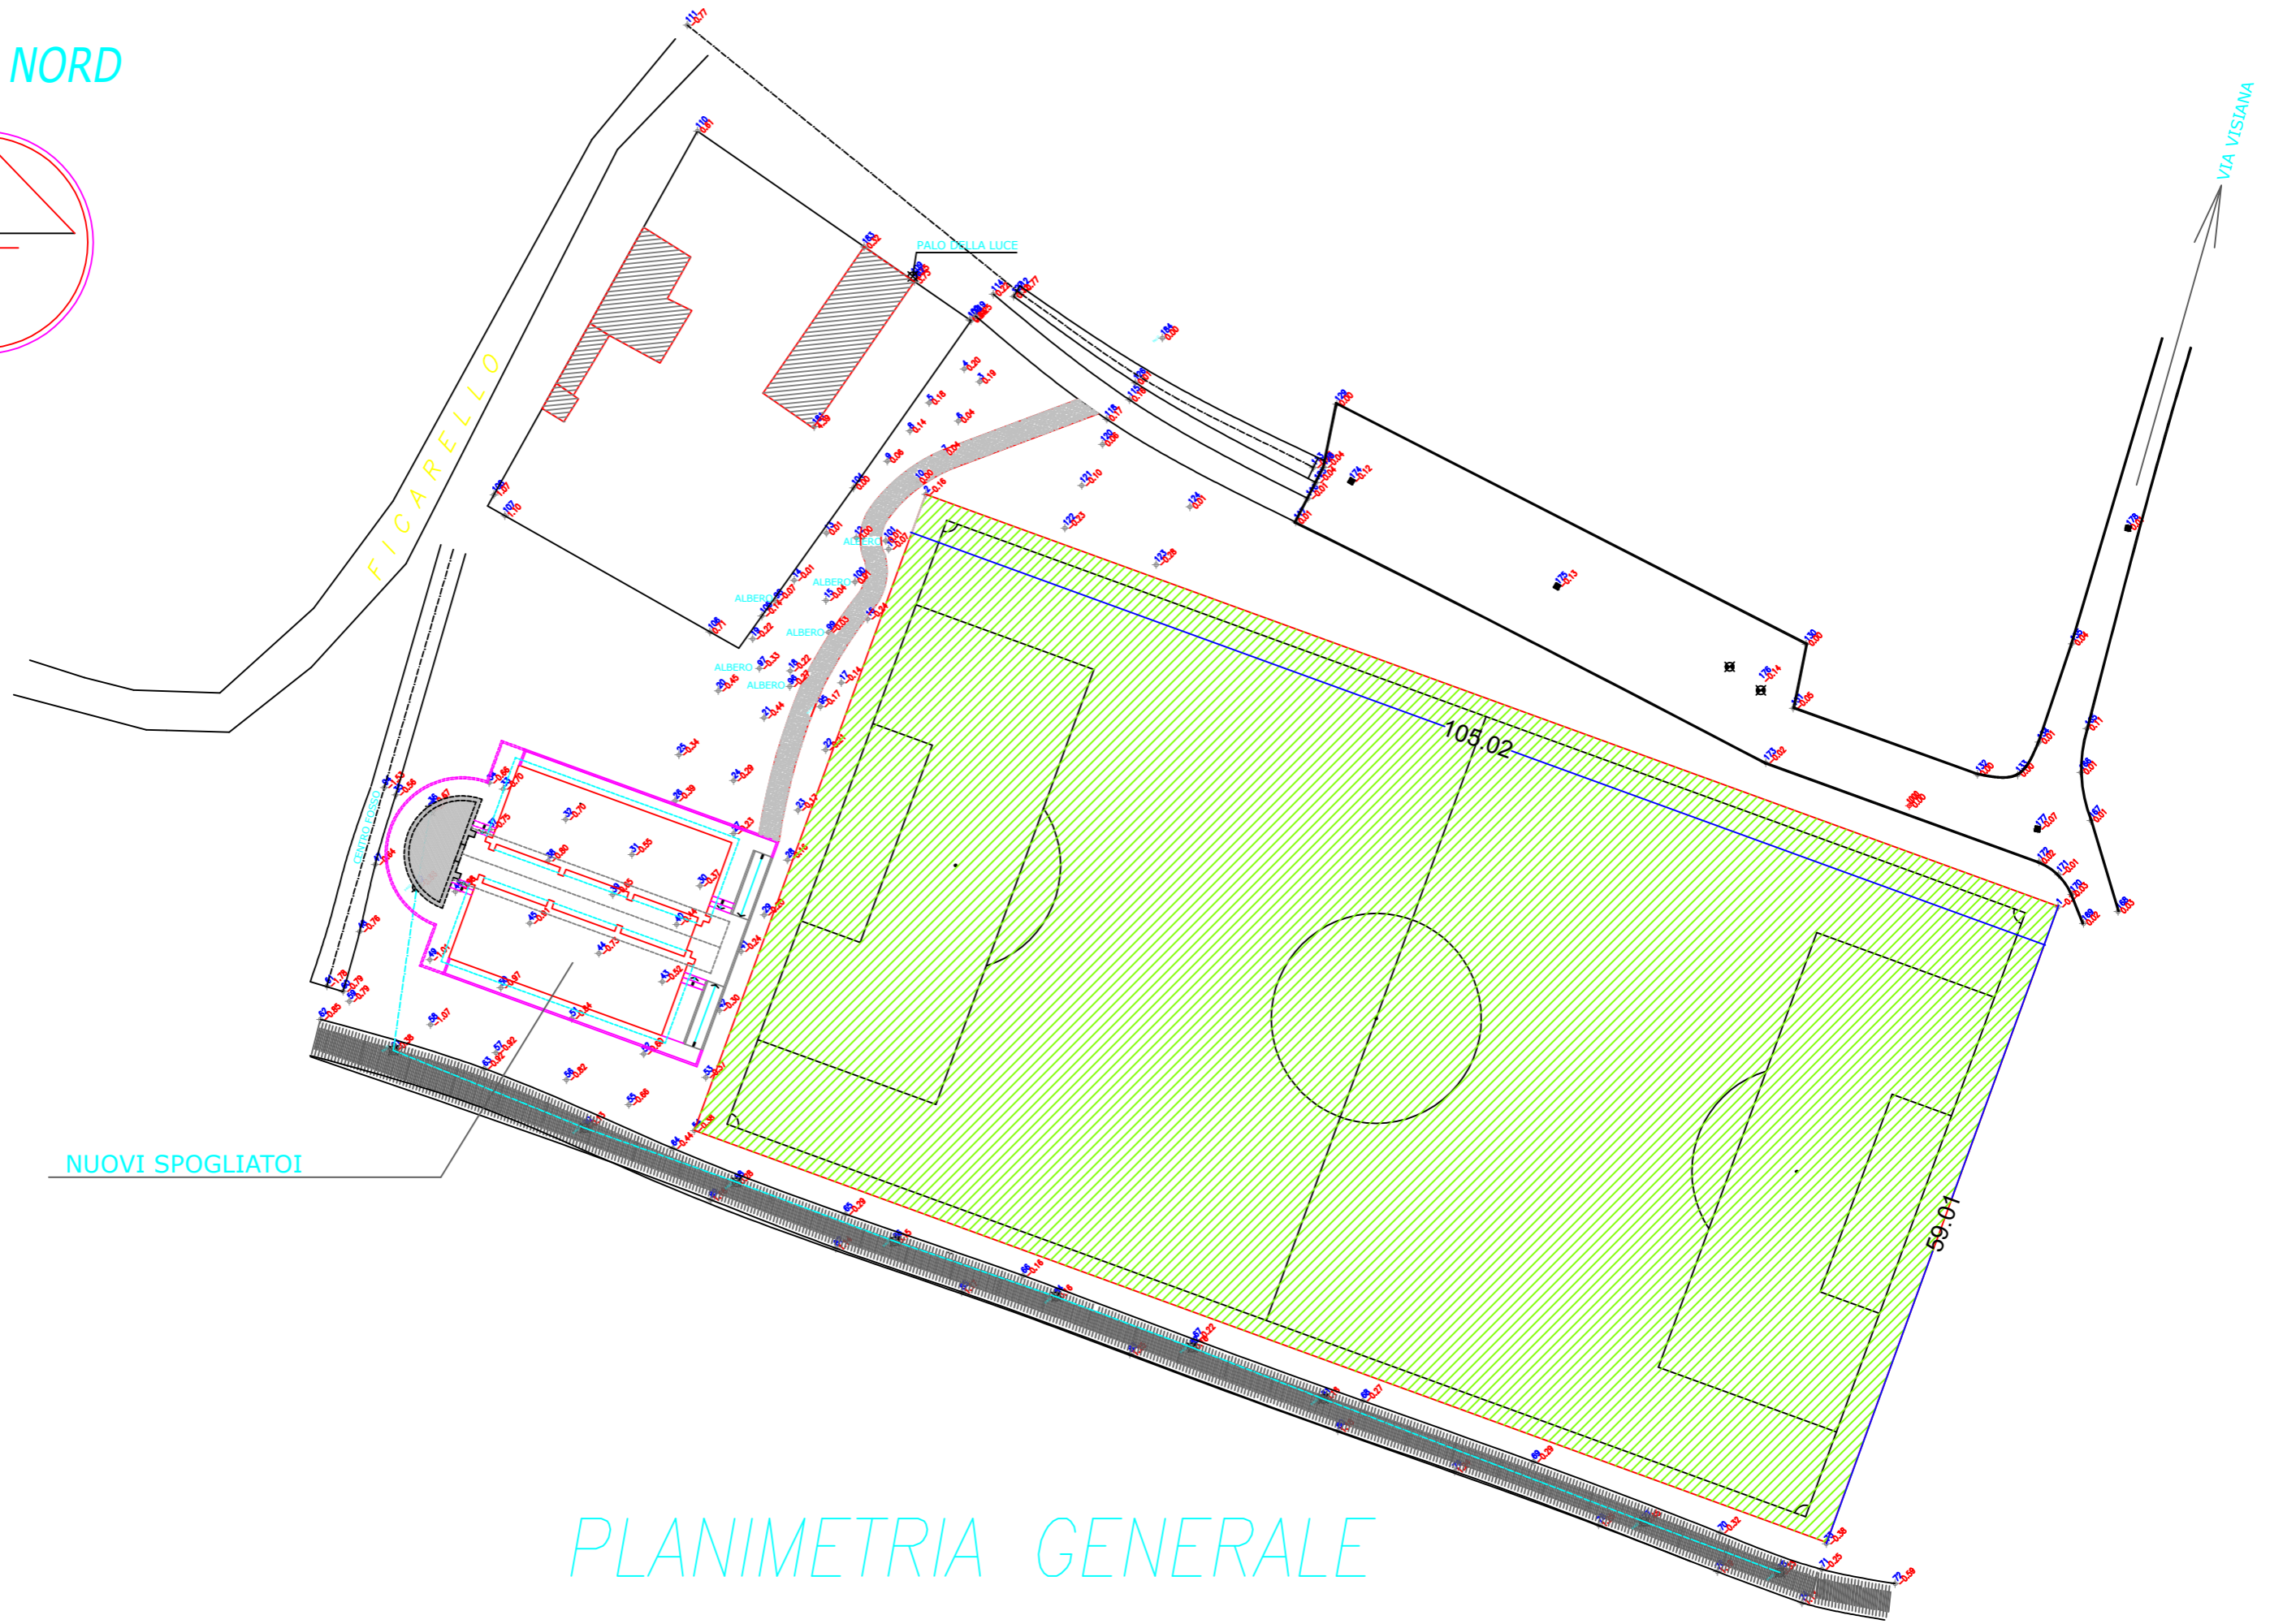


NORD

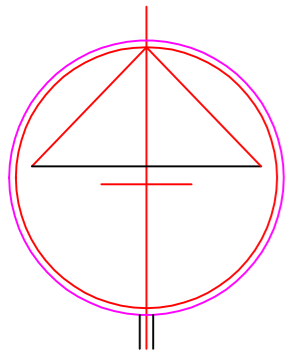

NUOVI SPOGLIATOI

PLANIMETRIA GENERALE