


Ventilazione

- Zona A-Aria Primaria
- Zona B-Zona tutt'aria
- Zona C-Estrazione d'Aria
- Zona D-Non ventilata

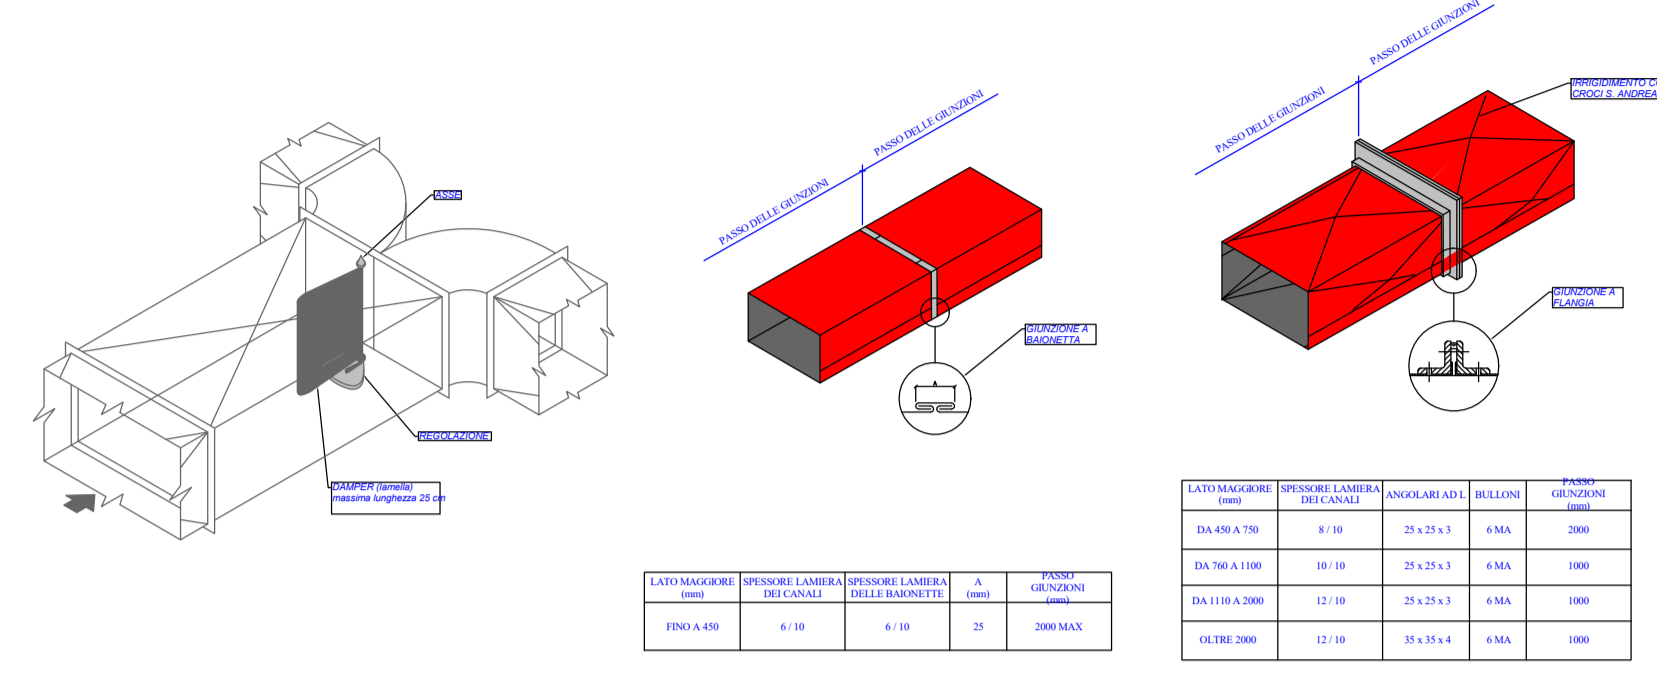


PARTICOLARE CANALE RETTANGOLARE CON DAMPER USATO PER CONTROLLARE IL FLUSSO D'ARIA

PARTICOLARE CANALE RETTANGOLARE CON LATO INTERIORE A 450 MM

PARTICOLARE CANALE RETTANGOLARE CON LATO MAGGIORE A 450 MM

TIPO DI INSTALLAZIONE	ISOLAMENTO		RIVESTIMENTO		RIPRESA/ARMELLAZIONE
	MANDATA	RIPRESA	MANDATA	RIPRESA	

NOTE GENERALI PER CANALIZZAZIONI	
N.	DESCRIZIONE
1	PRIMA DELL'ESECUZIONE DEI CANALI IN OFFICINA E' NECESSARIO EFFETTUARE UN RILEVO IN CANTIERE PER LA DETERMINAZIONE ESATTA DI MISURE, OSTACOLI ED INGOMBRI QUALI TRAVI, RINFORZI, SPALLETTE E L'ESATTA DETERMINAZIONE DELLE FOROMETRE
2	LO SPESORE MINIMO DELLA LAMERA ZINCATO PER LA REALIZZAZIONE DEI CANALI DI MANDATA, RIPRESA ED ESPULSIONE DEVONO CORRISPONDERE AI VALORI DI TABELLA
3	TUTTE LE CANALIZZAZIONI CON LATO MAGGIORE A 400 MM DEVONO ESSERE RINFORZATE CON ANGOLARI ZINCATI 25x25x3, OLTRE 1000 MM CON ANGOLARI 40x40x4
4	LO STAFFOGGIO DELLE CANALIZZAZIONI DOVRA' ESSERE ESEGUITO CON RIGIETTE O ANGOLARI ZINCATI PER CANALI CON LATO MAGGIORE INFERIORE A 1000 MM E CON ANGOLARI ZINCATI 40x40x4 MINIMO PER CANALI CON LATO MAGGIORE UGUALE O SUPERIORE A 1000 MM
5	LA DISTANZA MASSIMA TRA DUE STAFFE PER CANALIZZAZIONI DEVE ESSERE DI 240 MM
6	TUTTE LE CANALIZZAZIONI DI MANDATA E LE CANALIZZAZIONI DI RIPRESA DEVONO ESSERE ISOLATE E RIVESTITE COME INDICATO IN TABELLA
7	A VALLE DI OGNI SERRANDA DI FABBRICAZIONE, QUALORA SIANO PRESENTI, DEVE ESSERE PREVISTO UN FORO CON CHIUSURA ASPORTABILE PER L'INSERIMENTO DI STRUMENTI ATTI ALLA DETERMINAZIONE DELLA PORTATA
8	L'ESATTA POSIZIONE DELLE BOCCHE DI MANDATA, RIPRESA ED ESPULSIONE E' DA DETERMINARE IN CANTIERE IN FUNZIONE DELLA TIPOLOGIA DEL CONTROAPPAGGIAMENTO, IMPEDIMENTI ARCHITETTONICI E STRUTTURALI
9	IN CORRISPONDENZA DELLE SERRANDE TAGLIAFUOCO E' NECESSARIO PREVEDERE L'ACCESSIBILITA' PER IL LORO EVENTUALE RIARMO

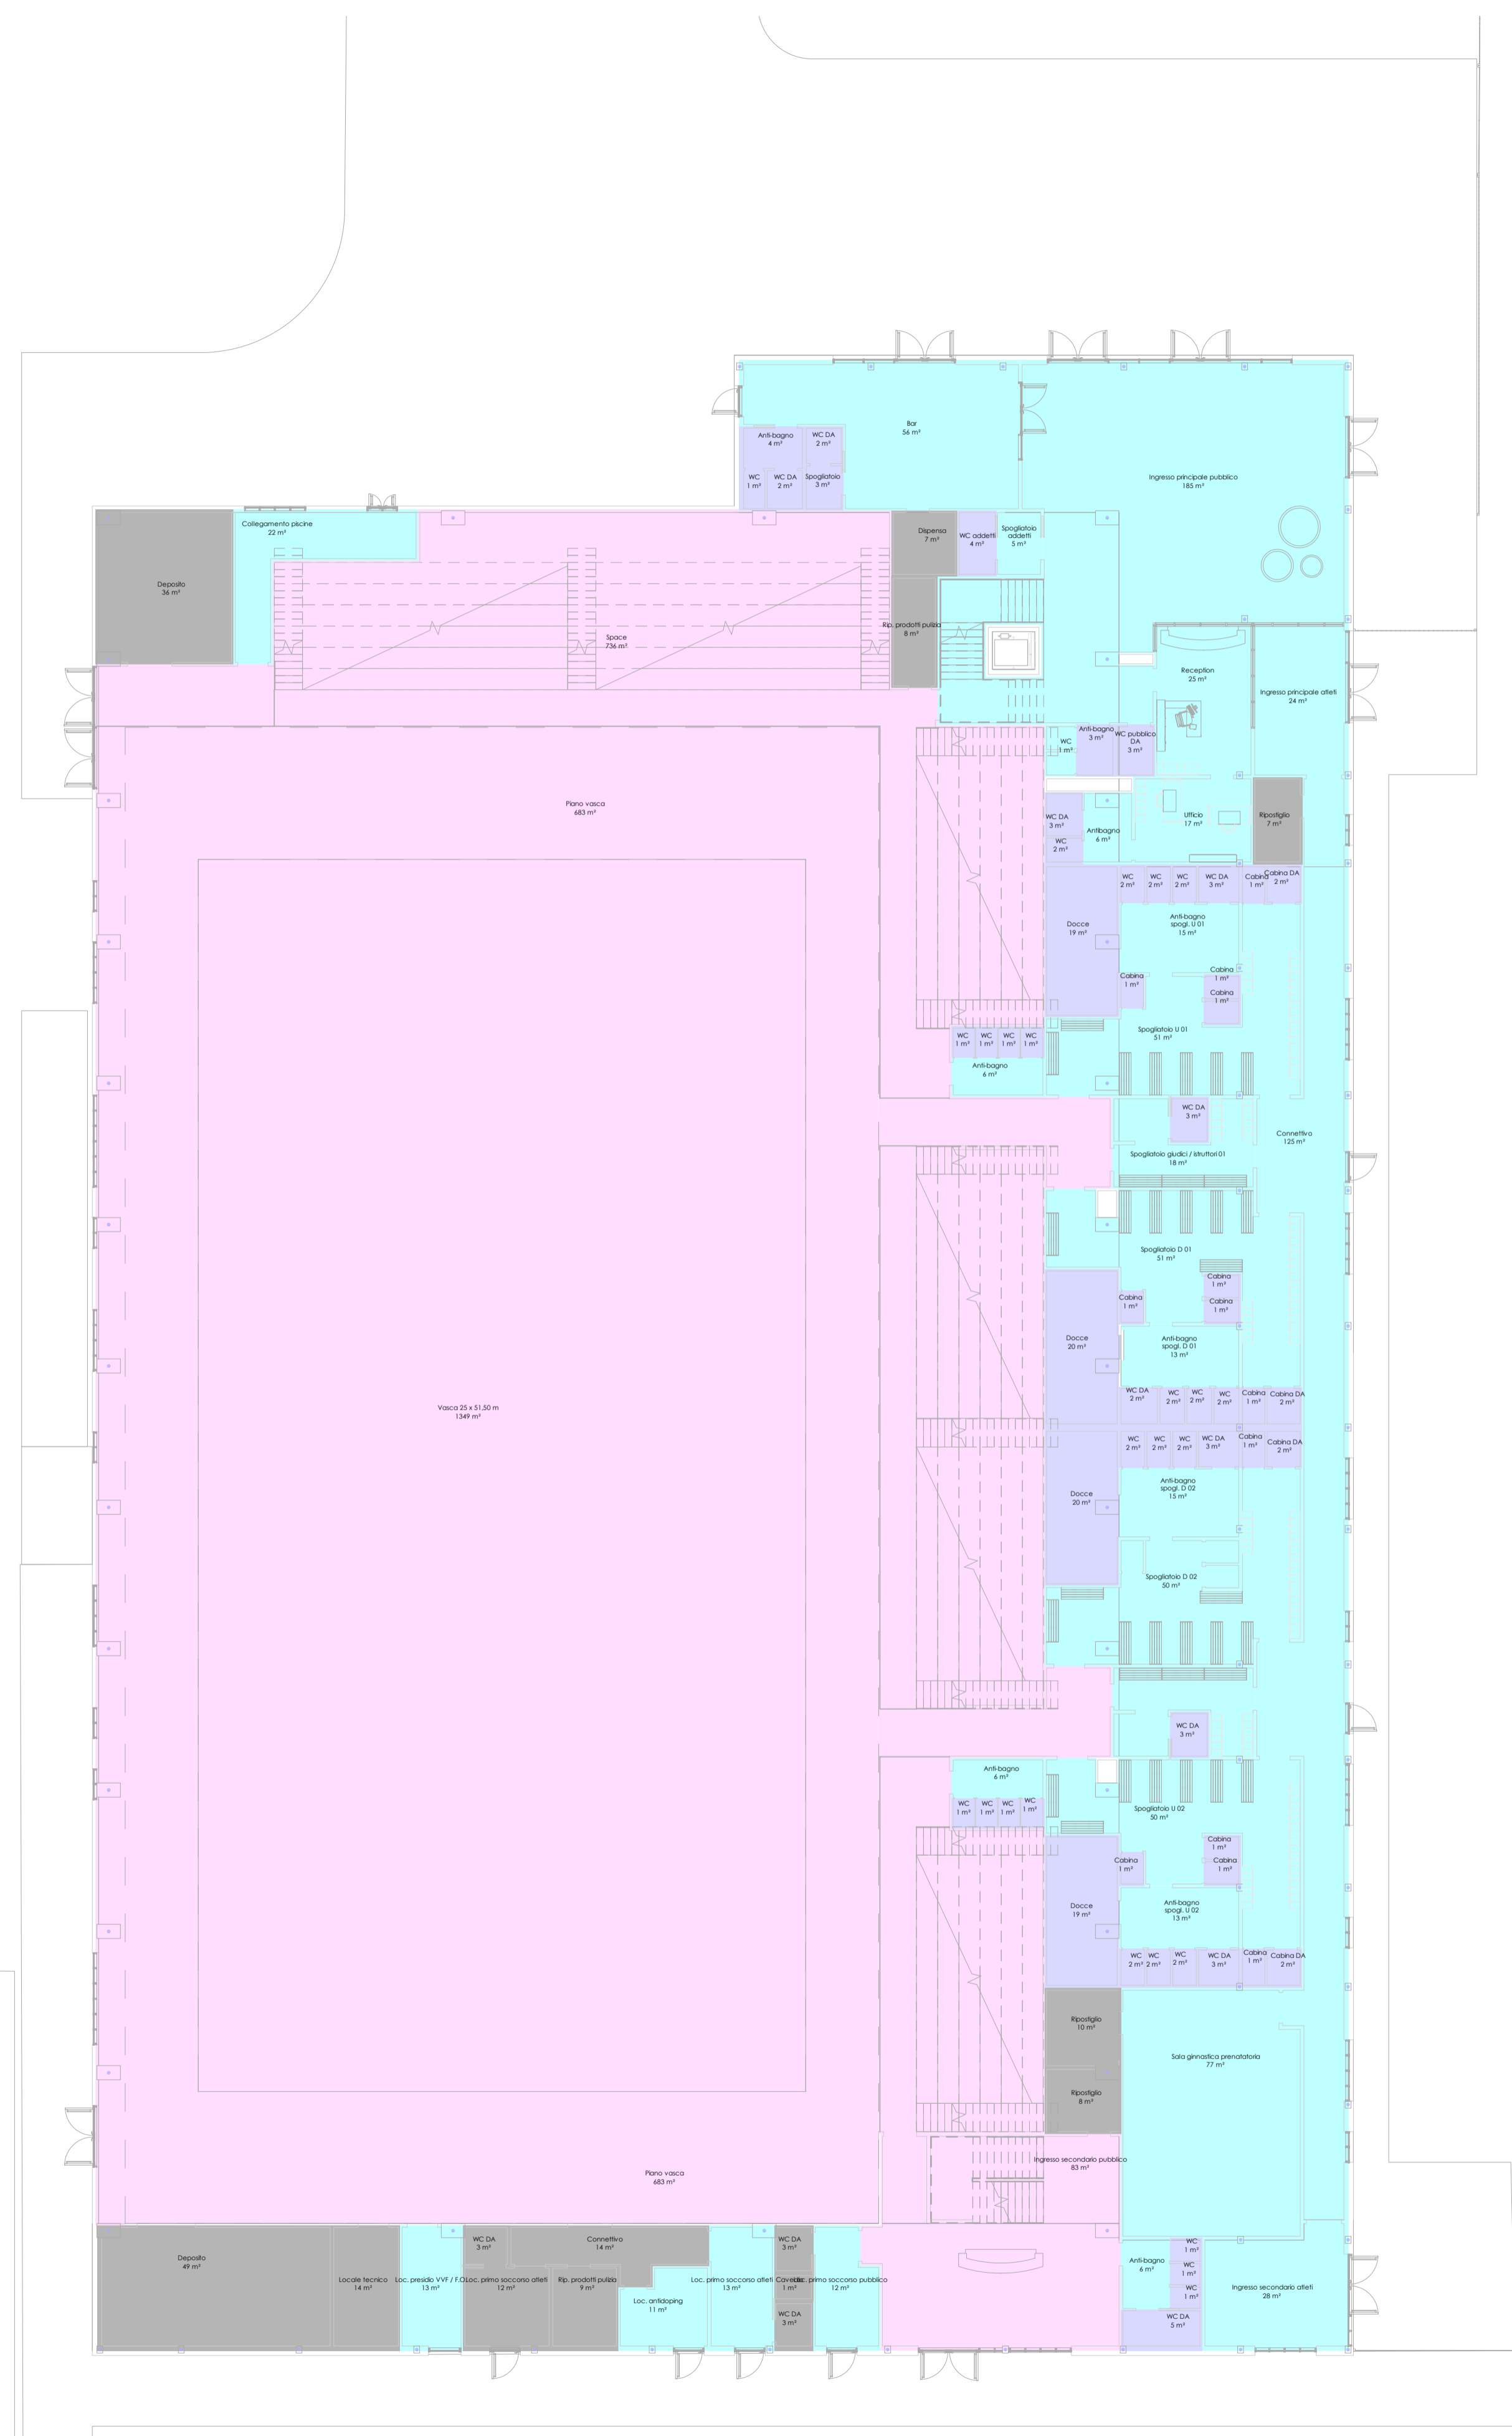

Finanziato dall'Unione europea
NextGenerationEU

comune di PRATO
Codice Fiscale: 84006870481

Progetto:
STADIO DEL NUOTO A IOLO - NUOVA PISCINA OLIMPIONICA

CUP: C35B22000140005

Titolo:
IMPIANTO DI VENTILAZIONE - PIANO TERRA

Fase:
PROGETTO DI FATTIBILITA' TECNICA ED ECONOMICA

Servizio: **Edilizia Scolastica e Sportiva**
Dirigente del Servizio: **Arch. Laura Magni**
Responsabile Unico del Procedimento: **Arch. Stefano Daddi**

Progettisti:

SETTANTA7 s.r.l.
arch. Daniele Rangone arch. Elena Rionda

STUDIO PERILLO s.r.l.
ing. Giuseppe Perillo



Elaborato: **_PRT_F_IM_001**
Scala: **Come indicato**
Spazio riservato agli uffici: